


Koordinatliste - System 34J

Pkt	Y	X	Beskrivelse
-565	187396.59	265302.40	fikspunkt - MV
-622	187226.99	265521.75	fikspunkt - MV
-720	187288.98	264744.81	fikspunkt - MV
-725	187336.85	264885.11	fikspunkt - MV
25	187208.10	265107.08	skelpt gl jernrør
26	187236.79	265107.08	skelpt gl jernrør
30	187262.38	265107.08	skelpt gl jernrør
31	187288.76	265107.08	skelpt gl jernrør
37	187313.78	265107.08	skelpt gl jernrør
58	187208.10	265036.41	skelpt jernrør - gl mdl
59	187208.10	265025.58	skelpt gl jernrør
60	187313.78	264996.40	skelpt jernrør
61	187310.13	264992.99	skelpt jernrør
70	187336.88	265028.55	bygning - mur
71	187331.45	265080.26	bygning - mur
72	187331.38	265118.21	bygning - mur
74	187198.21	265111.77	bygning - mur
75	187204.08	265006.40	bygning - mur
76	187313.55	264975.86	bygning - mur
83	187286.33	265107.08	skelpt jernrør
84	187260.73	265107.08	skelpt jernrør
85	187235.03	265107.08	skelpt jernrør
86	187208.10	265075.39	skelpt jernrør
87	187226.50	265075.39	skelpt jernrør
88	187230.03	265071.86	skelpt jernrør
89	187235.03	265078.93	skelpt jernrør
90	187238.57	265075.39	skelpt jernrør
91	187260.73	265075.39	skelpt jernrør
92	187282.79	265075.39	skelpt jernrør
93	187286.33	265078.93	skelpt jernrør
94	187294.86	265075.39	skelpt jernrør
95	187291.33	265071.86	skelpt jernrør
96	187313.78	265075.39	skelpt jernrør
97	187313.78	265040.41	skelpt jernrør
98	187310.25	265036.87	skelpt jernrør
99	187294.86	265036.87	skelpt jernrør
100	187291.33	265040.41	skelpt jernrør
101	187313.78	265024.83	skelpt jernrør
102	187310.25	265028.37	skelpt jernrør
103	187287.13	265028.37	skelpt jernrør
104	187276.82	265028.37	skelpt jernrør
105	187282.83	265034.38	skelpt jernrør
106	187282.83	265061.24	skelpt jernrør
107	187277.17	265066.89	skelpt jernrør
108	187252.00	265066.89	skelpt jernrør
109	187252.00	265028.37	skelpt jernrør
110	187259.41	265028.37	skelpt jernrør
111	187230.03	265040.41	skelpt jernrør
112	187208.10	265040.41	skelpt jernrør
113	187230.03	265036.41	skelpt jernrør
114	187230.03	265028.37	skelpt jernrør
115	187230.03	264998.45	skelpt jernrør
116	187259.41	264996.45	skelpt jernrør
117	187287.13	264994.56	skelpt jernrør
700	187208.10	264999.94	skelpt gl jernrør

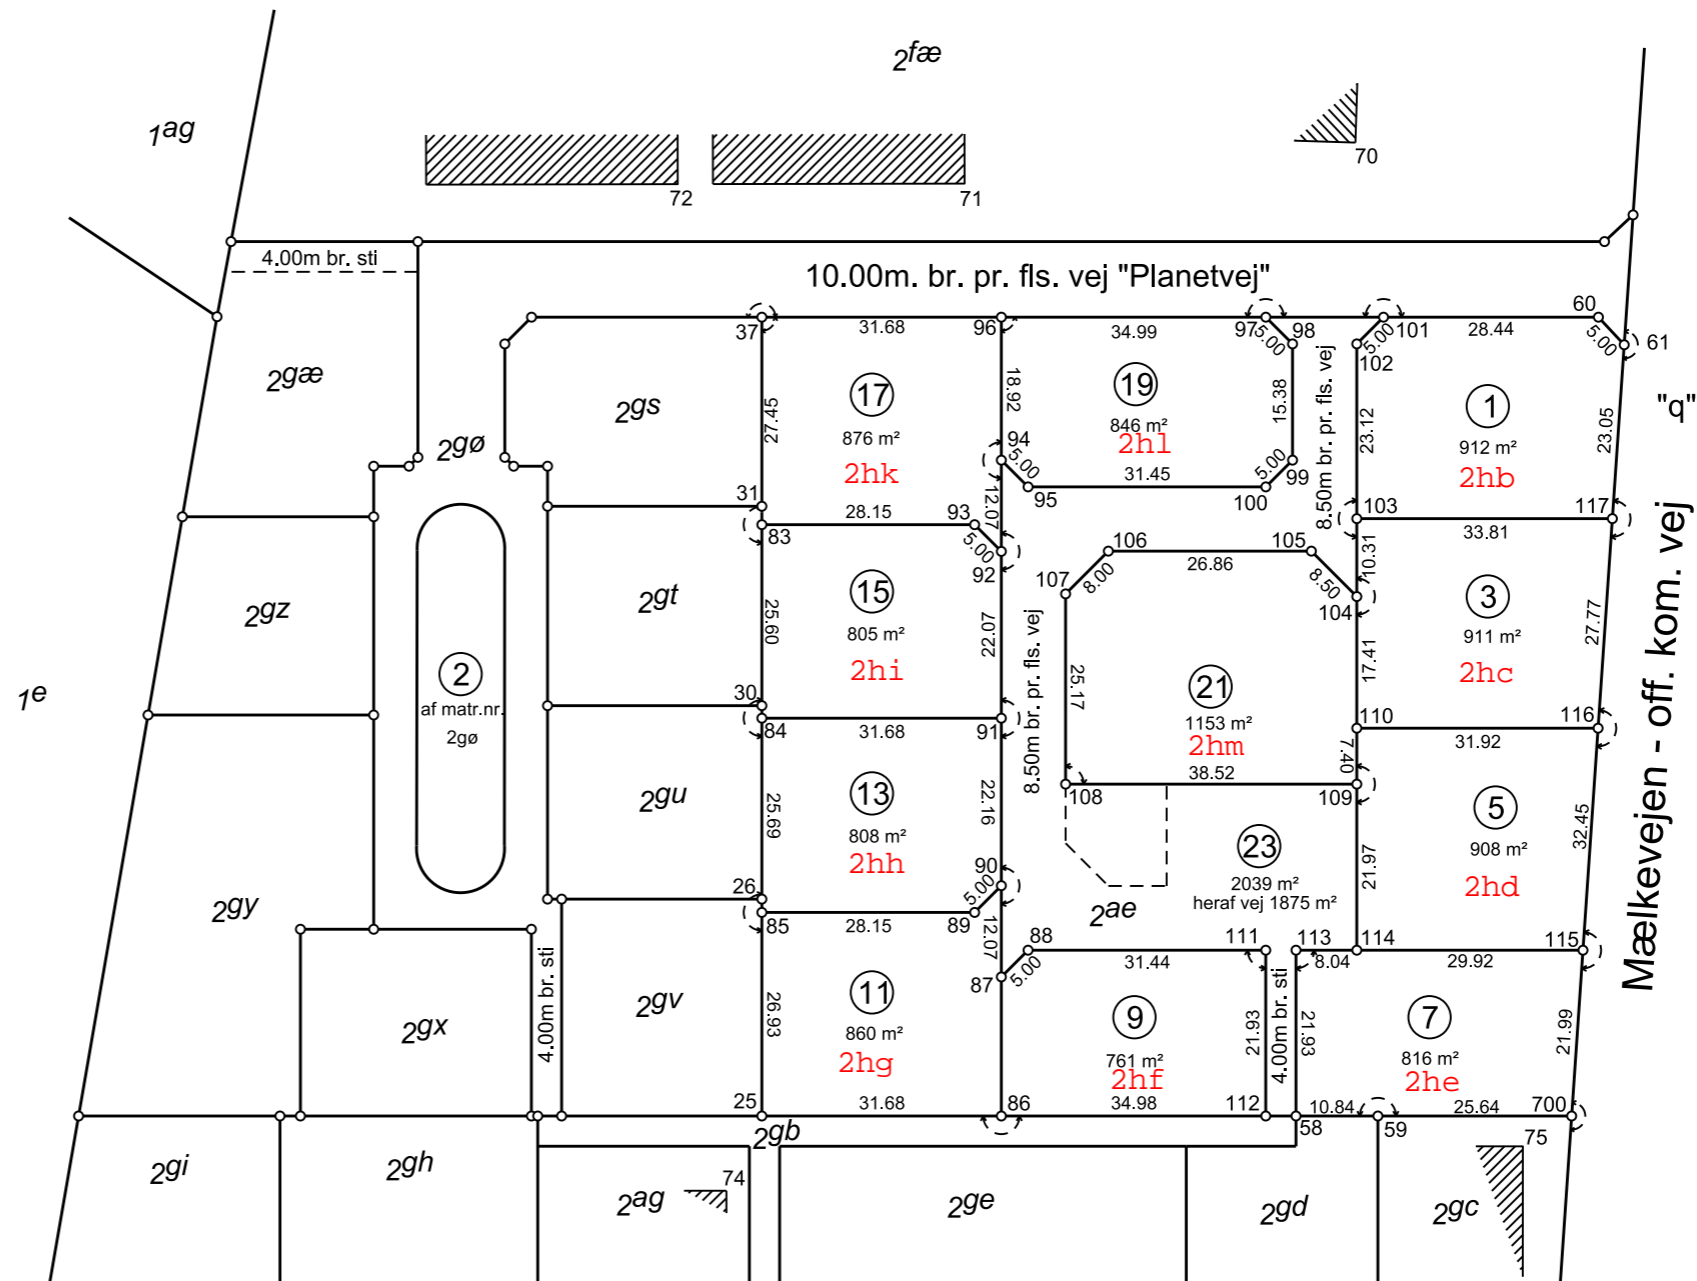

Udstykning af matr.nr. 2ae

Rev. E

Ejerlav: Gjessø By, Them

Kommune: Silkeborg

Opmålt i: juni 2019

Mål: 1:1000

Lsp. j. nr.: 2019-1105 tme

Steffen Sejr
landinspektør



LANDINSPEKTØR

Sønderbrogade 76, 8700 Horsens

Tlf. 7564 6442

www.sejr-land.dk • mail@sejr-land.dk

Signatur: Se DS 104 og 198

Mål eller koordinater, der kun er til brug ved indlægningen på matrikelkortet, er angivet med klamme.

Mål eller koordinater, der er overført fra en sag, der tidligere er indsendt til Geodatastyrelsen, er mærket med Gl.