


NORD

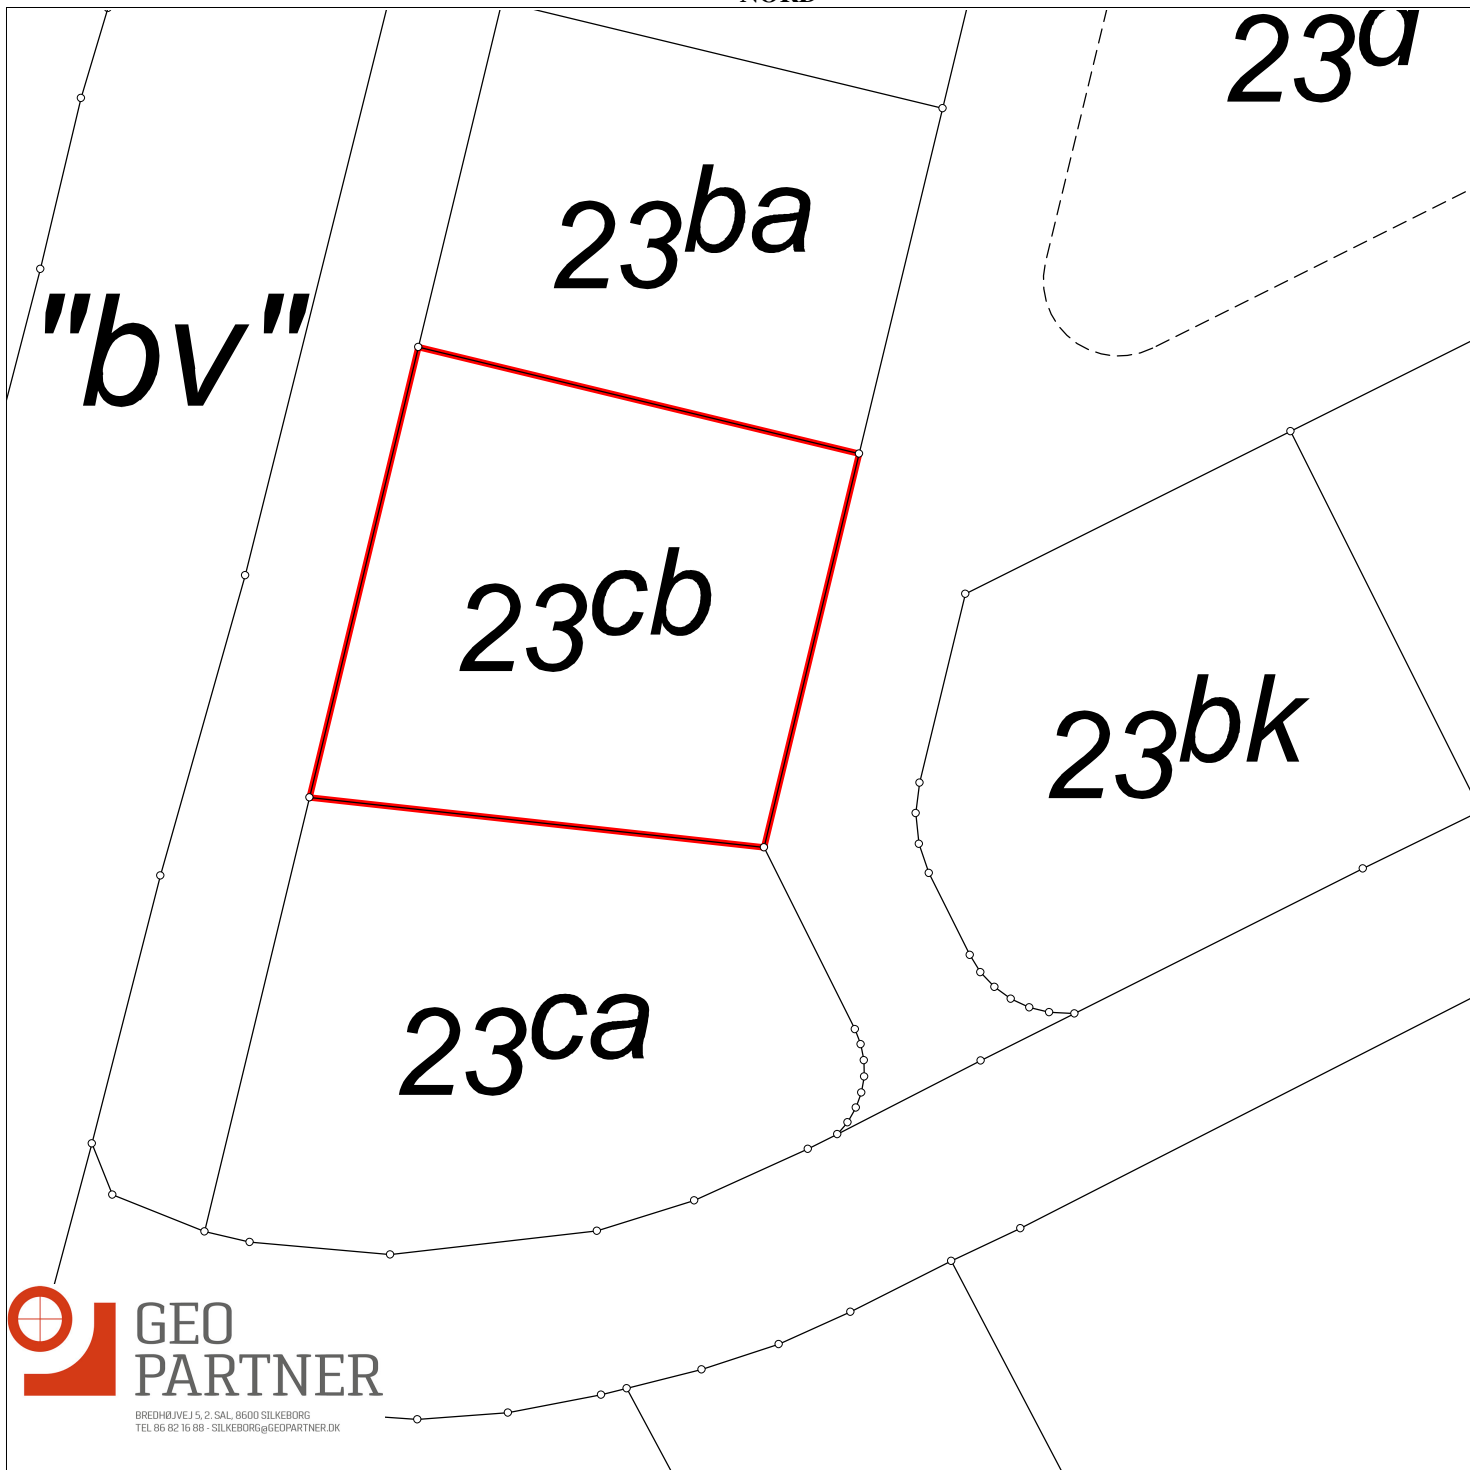

**Matr.nr.: 23cb**

**Balle By, Balle**

Silkeborg Kommune

Ejendommens areal iflj. matriklen:

Areal beregnet efter opmåling: 862 m<sup>2</sup>

Kortet er i overensstemmelse med registreringen i matriklen

Udfærdiget i juni 2024 i anledning af matrikulære ændringer

**Martin Friis Hedegaard**

**Landinspektør**

**Dato: 10. juni 2024**

Målforshold:

1:500

Landinspektør j.nr.:

10238851-egd kort