


NORD

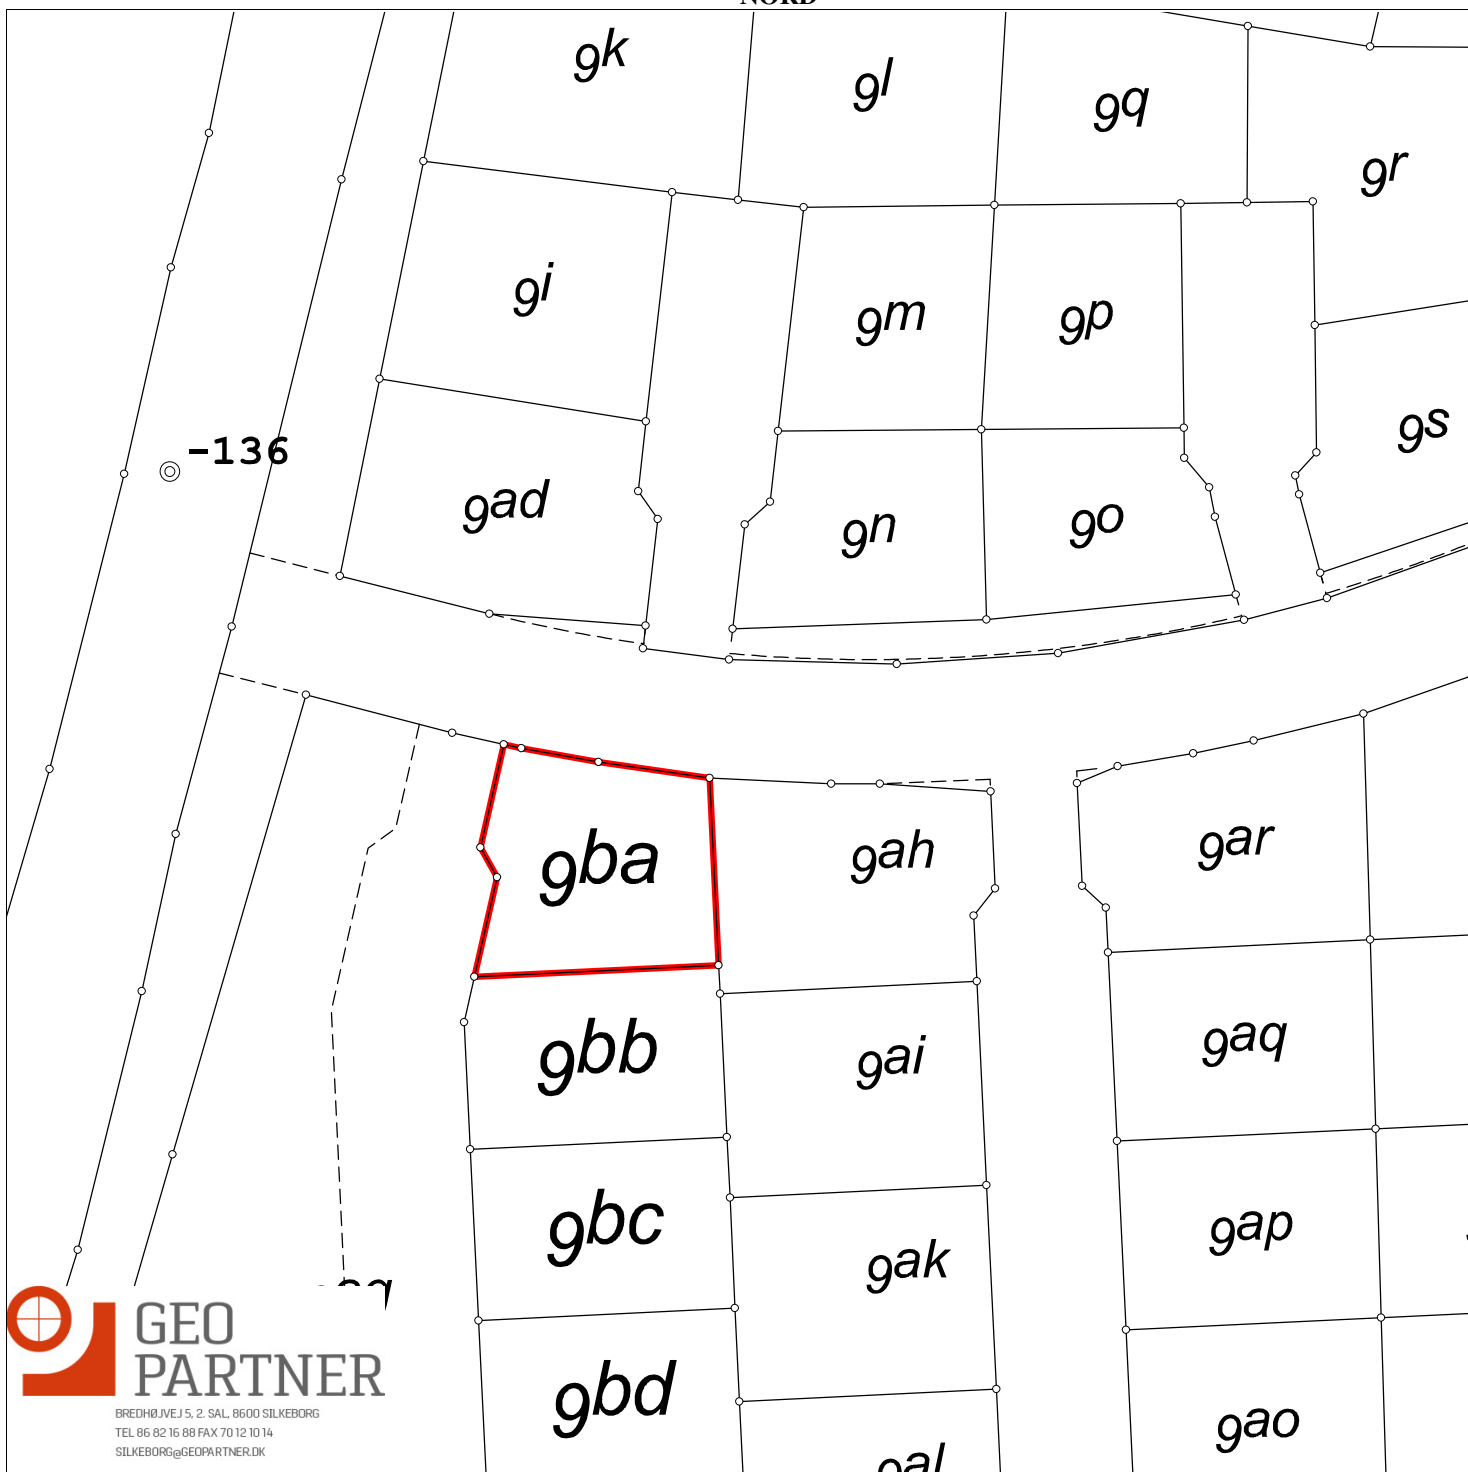

**Matr.nr.: 9ba**

**Them By, Them**

Silkeborg Kommune

Region Midtjylland

Areal beregnet efter opmåling: 825 m<sup>2</sup>

Kortet er i overensstemmelse med registreringen i matriklen

Udfærdiget i december 2019 i anledning af udstykning

**Anne Marie J. Walmar**

**Landinspektør**

**Dato: 20. december 2019**

Målforshold: 1:1000

Landinspektør j.nr.: 1910126