


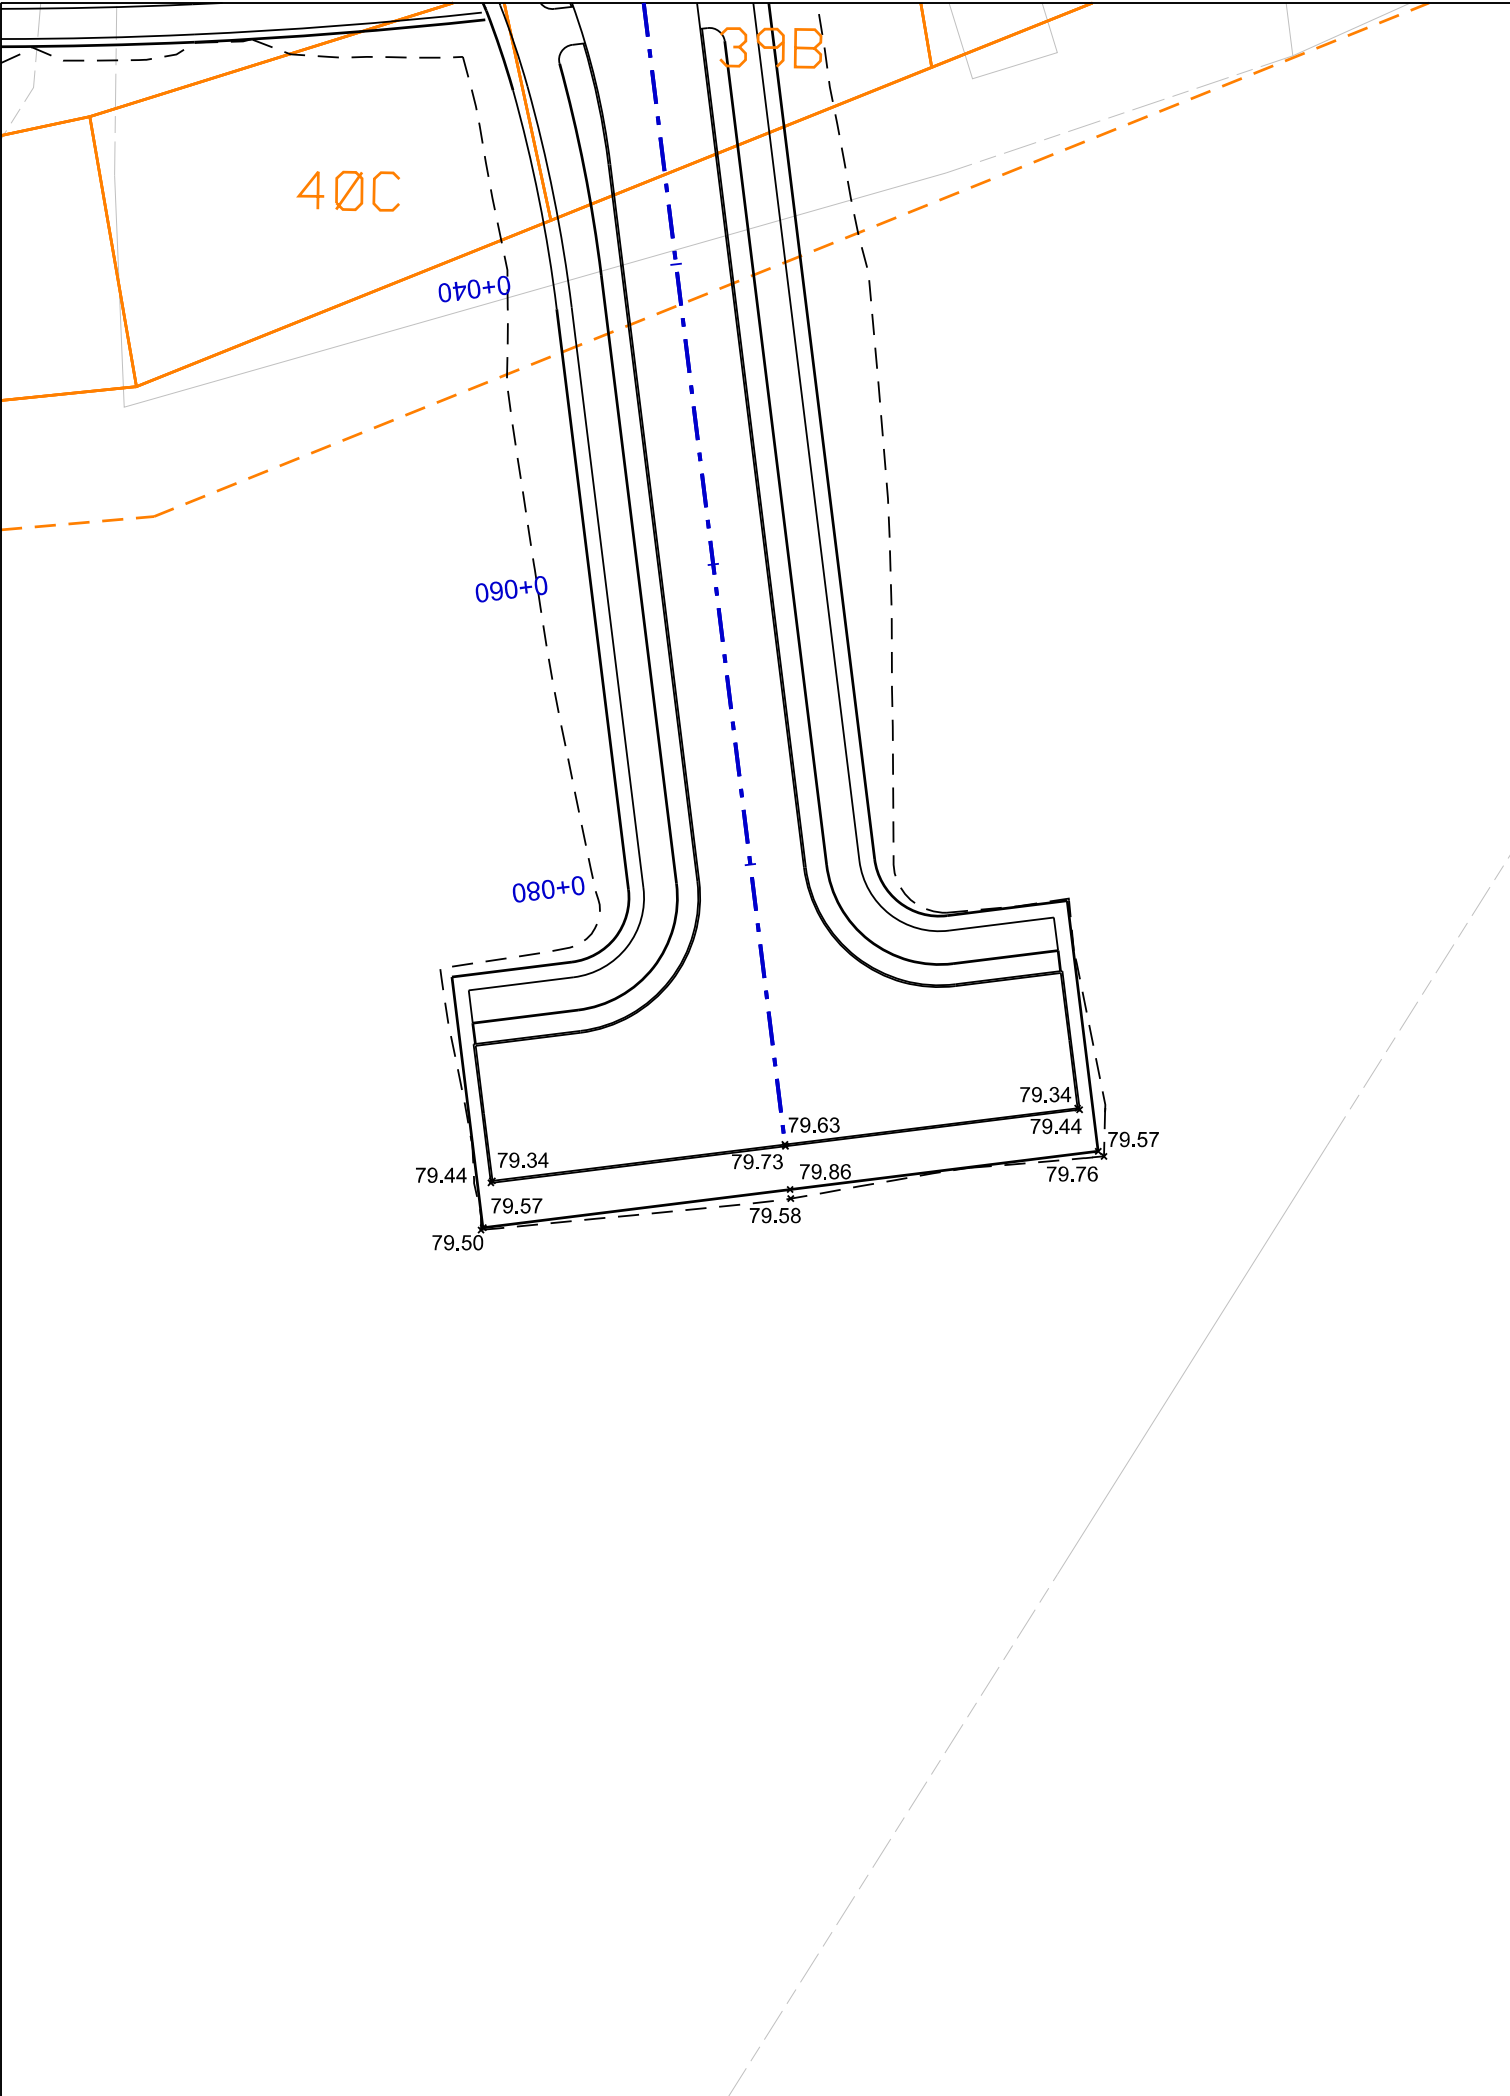

Signaturforklaring:

- Nyt projekt
- Grundkort
- Matrikelgrænse
- Centerlinje



Noter:

Ubenævnte mål er i m.
Koordinatsystem DKTM2
Kotering er vejledende, og kan variere plus eller minus 5 cm.

FORELØBIGT TRYK - 19.05.2025

						Søvej 1 8600 Silkeborg Telefon: 89 70 10 00 E-mail: teknisk@silkeborg.dk	
Projekt							
Erhvervspark Hårup (23536)							
Emne						Projektnr.	Kotesystem
Udbudsprojekt Situationsplan						22000764	DVR90
						Målforhold	Rev.
						1:500	-
Dato	Projektleder	Projekteret	Tegnet	Kontrol	Godkendt	Tegn. nr.	
09.06.2025	CWPE	MAME	MAME	NIBU	LBEN	PLT-050_M6	
WSP Danmark A/S Sønderhøj 8 DK - 8260 Viby J.						Telefon: 87 38 61 66	