


NORD

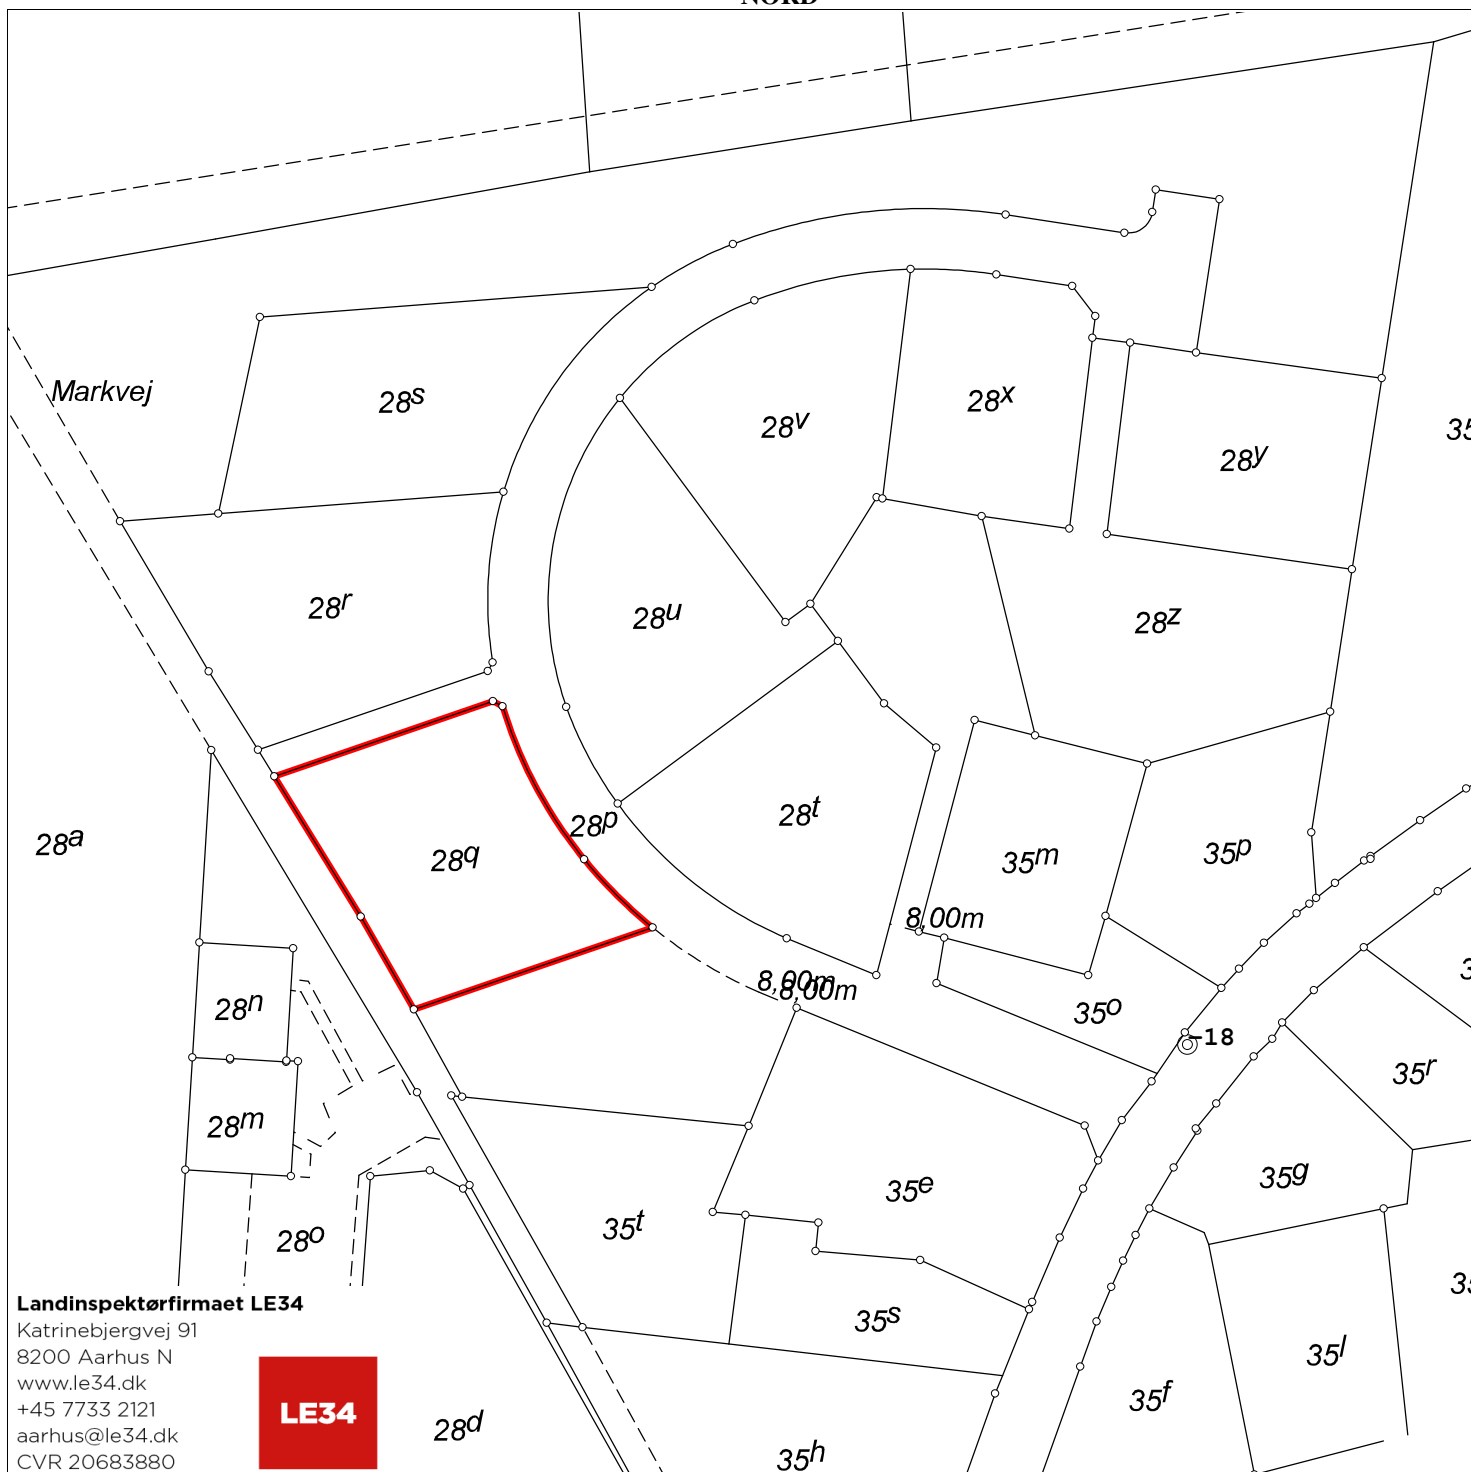

**Landinspektørfirmaet LE34**

Katrinebjergvej 91  
8200 Aarhus N  
www.le34.dk  
+45 7733 2121  
aarhus@le34.dk  
CVR 20683880

**LE34**

**Matr.nr.: 28q**

**Lemming By, Lemming**

Silkeborg Kommune

Region Midtjylland

Areal beregnet efter opmåling: 1070 m<sup>2</sup>


Kortet er i overensstemmelse med  
registreringen i matriklen

Udfærdiget i juli 2021 i anledning af matrikulære ændringer

Målforhold: 1:1000  
Landinspektør j.nr.: 1907678 ejd kort

**Peter Nielsen**  
**Landinspektør**  
**Dato: 1. juli 2021**

NORD

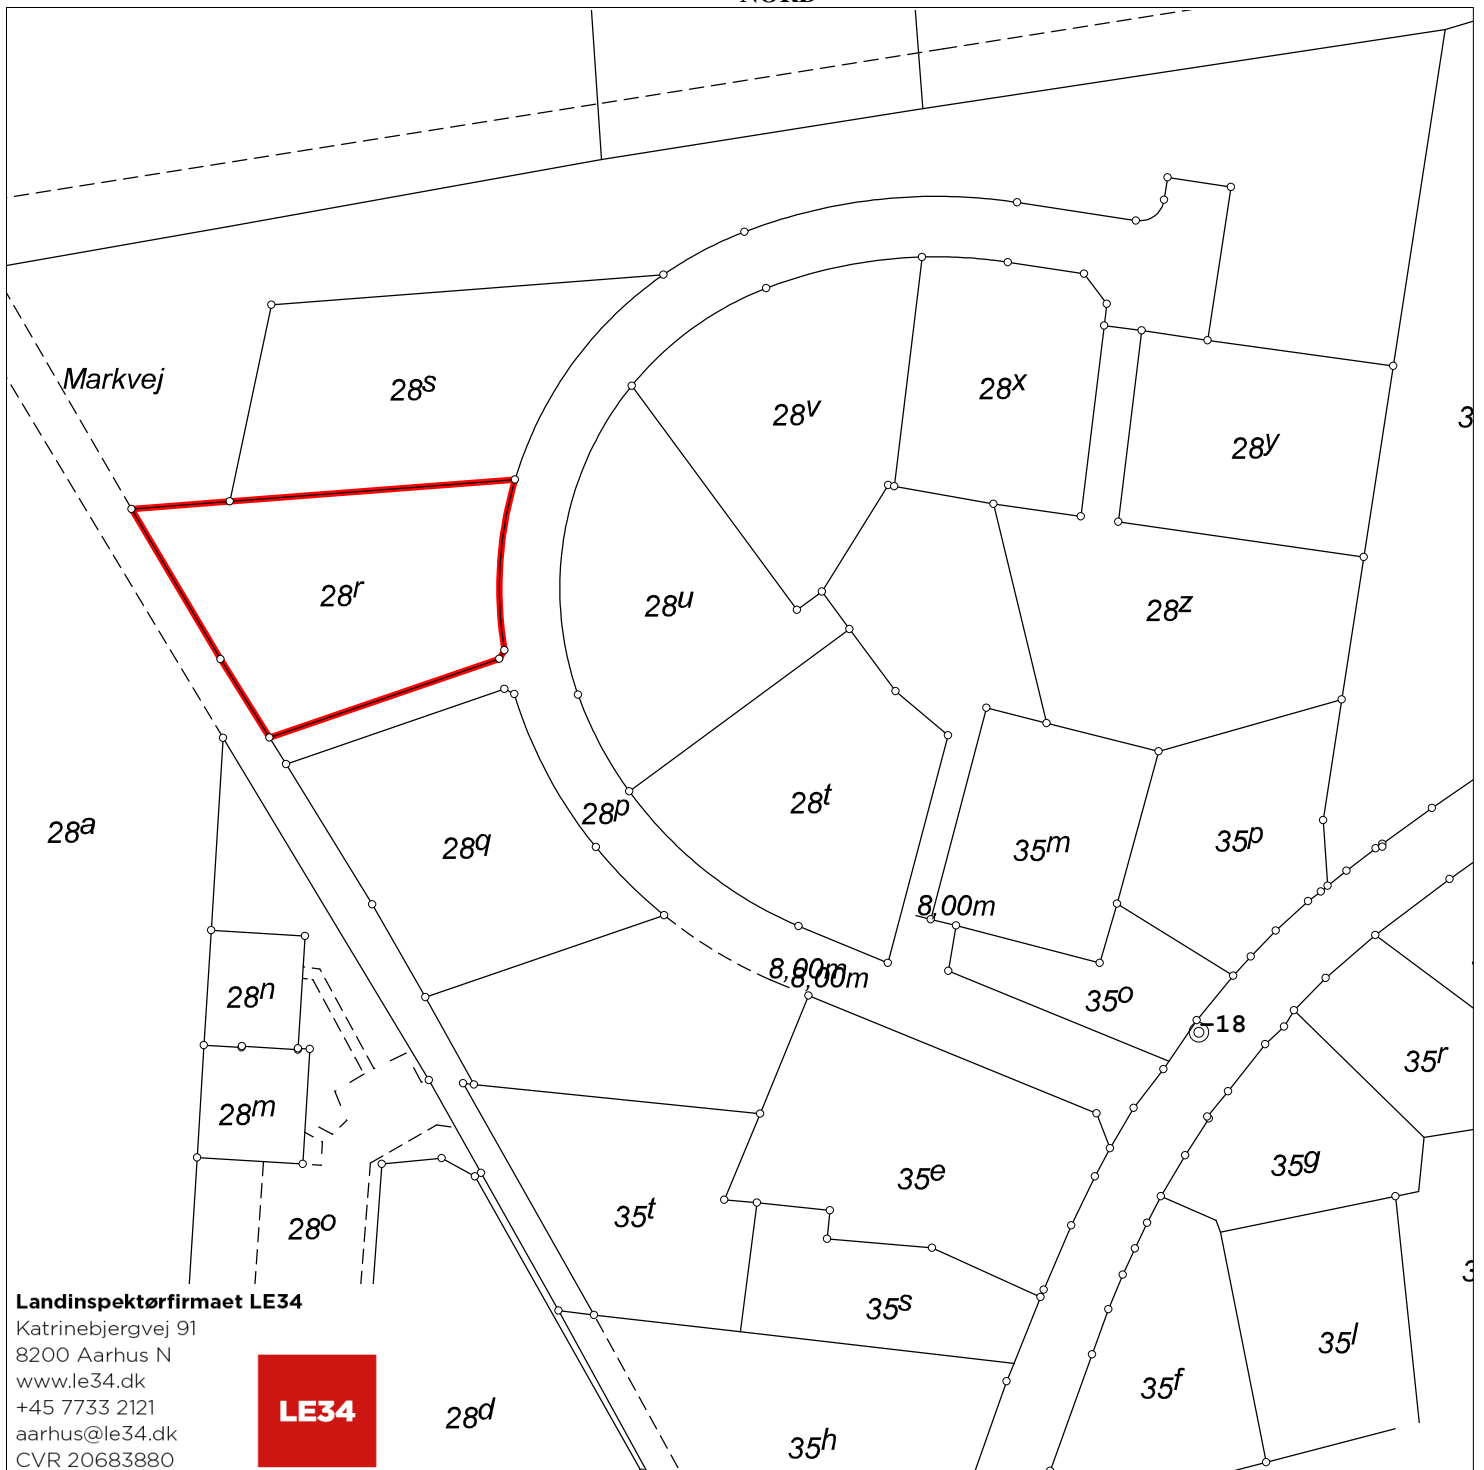

**Landinspektørfirmaet LE34**

Katrinebjergvej 91  
8200 Aarhus N  
www.le34.dk  
+45 7733 2121  
aarhus@le34.dk  
CVR 20683880

**Matr.nr.: 28r**

**Lemming By, Lemming**

Silkeborg Kommune

Region Midtjylland

Areal beregnet efter opmåling: 1143 m<sup>2</sup>


Kortet er i overensstemmelse med  
registreringen i matriklen

Udfærdiget i juli 2021 i anledning af matrikulære ændringer

Målforhold: 1:1000  
Landinspektør j.nr.: 1907678 ejd kort

**Peter Nielsen**  
**Landinspektør**  
**Dato: 1. juli 2021**

NORD

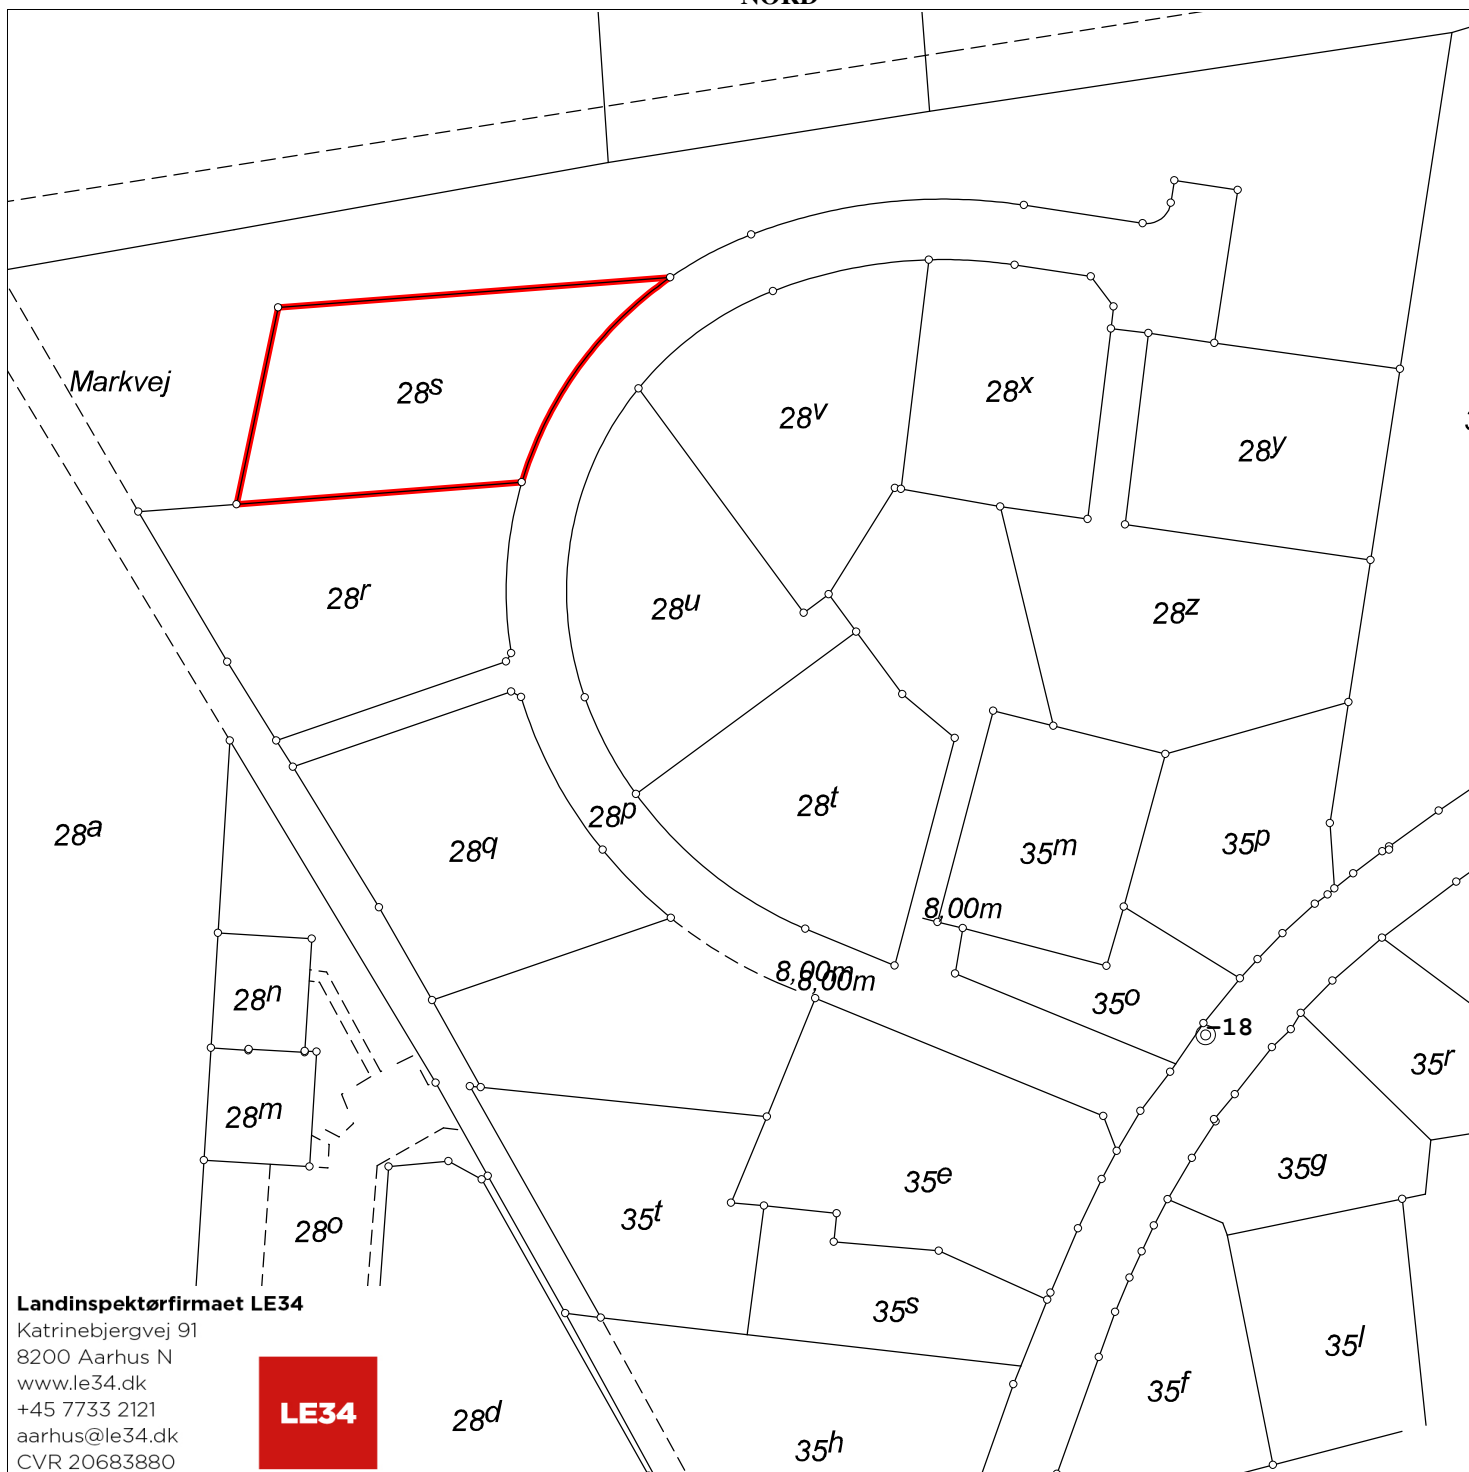

**Landinspektørfirmaet LE34**

Katrinebjergvej 91  
8200 Aarhus N  
www.le34.dk  
+45 7733 2121  
aarhus@le34.dk  
CVR 20683880



**Matr.nr.: 28s**

**Lemming By, Lemming**

Silkeborg Kommune

Region Midtjylland

Areal beregnet efter opmåling: 1083 m<sup>2</sup>


Kortet er i overensstemmelse med  
registreringen i matriklen

Udfærdiget i juli 2021 i anledning af matrikulære ændringer

Målforhold: 1:1000  
Landinspektør j.nr.: 1907678 ejd kort

**Peter Nielsen**  
**Landinspektør**  
**Dato: 1. juli 2021**

NORD

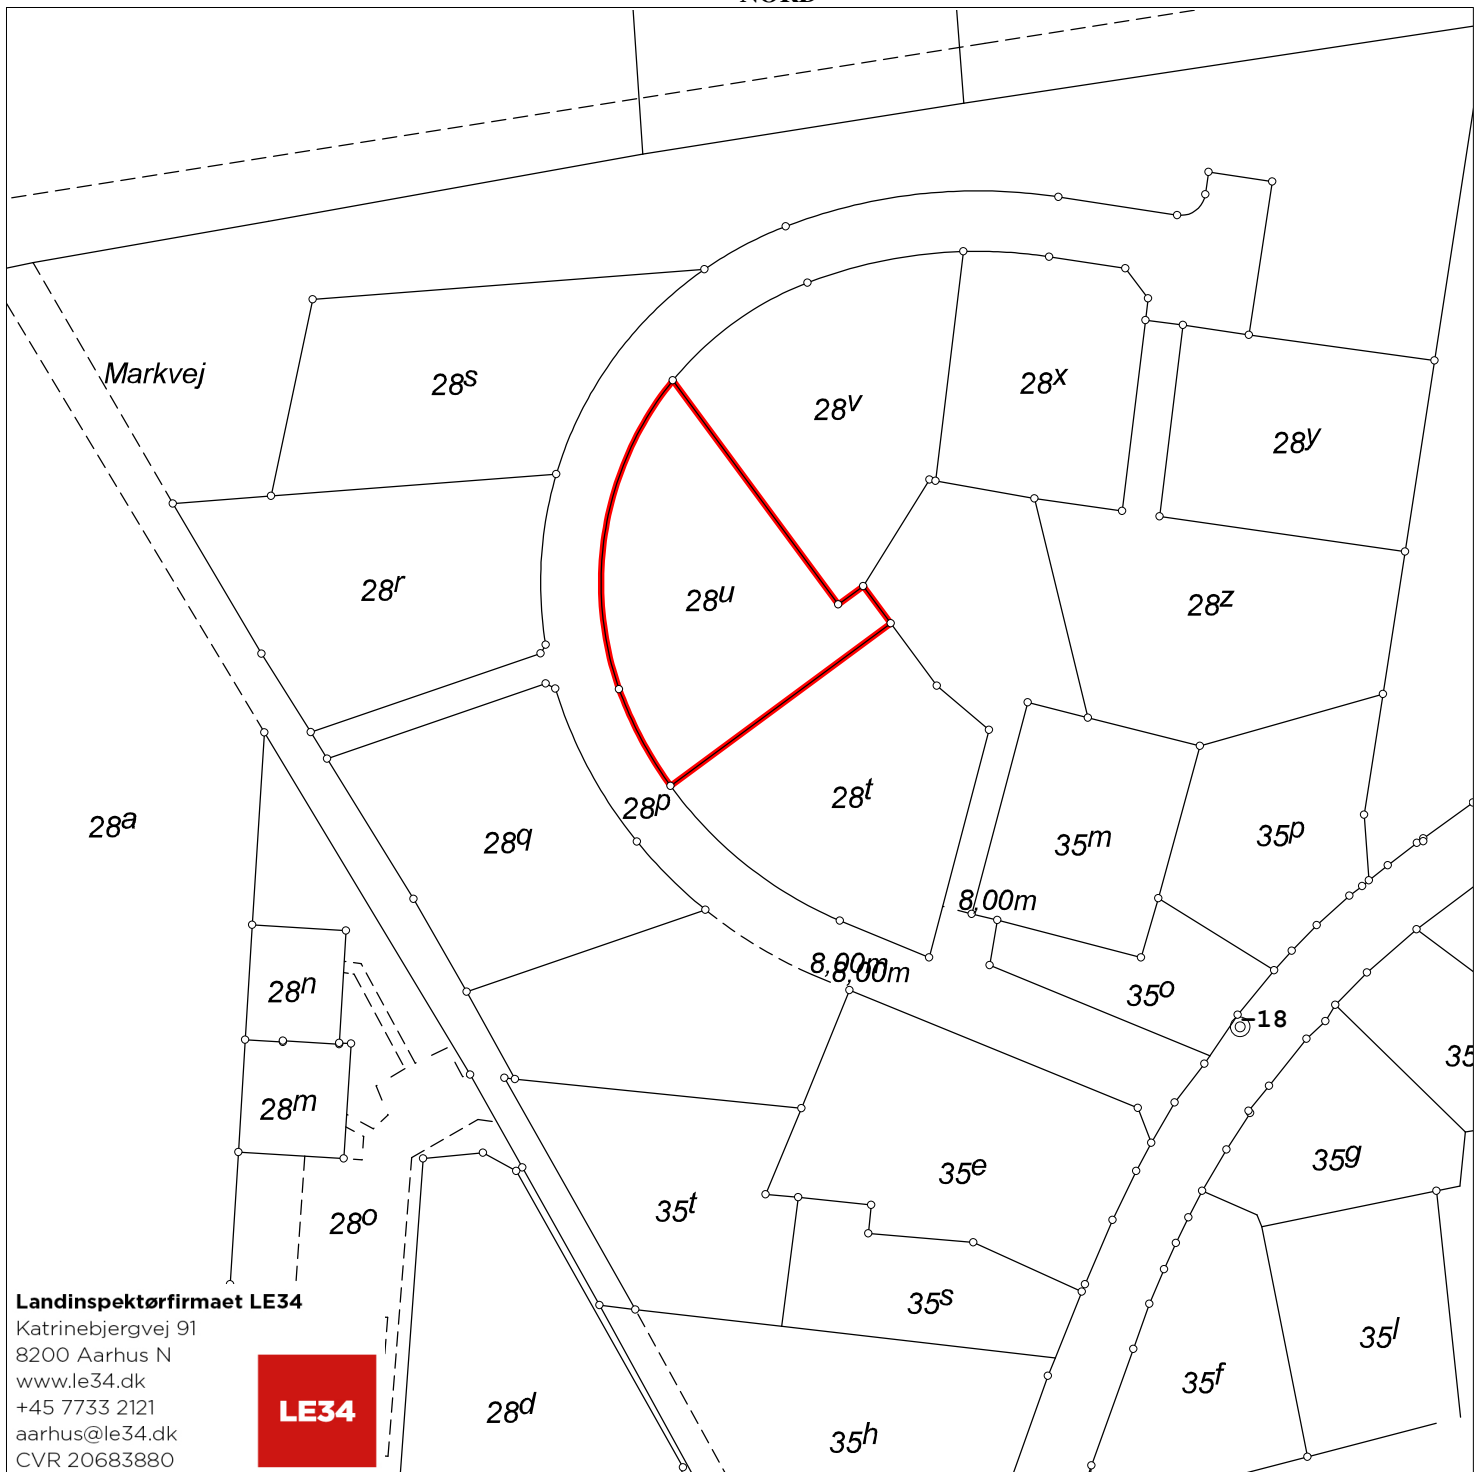

**Matr.nr.: 28u**

**Lemming By, Lemming**

Silkeborg Kommune

Region Midtjylland

Areal beregnet efter opmåling: 1056 m<sup>2</sup>

Kortet er i overensstemmelse med  
registreringen i matriklen

Udfærdiget i juli 2021 i anledning af matrikulære ændringer

Målforshold: 1:1000


Landinspektør j.nr.: 1907678 ejd kort

**Peter Nielsen**

**Landinspektør**

**Dato: 1. juli 2021**

NORD

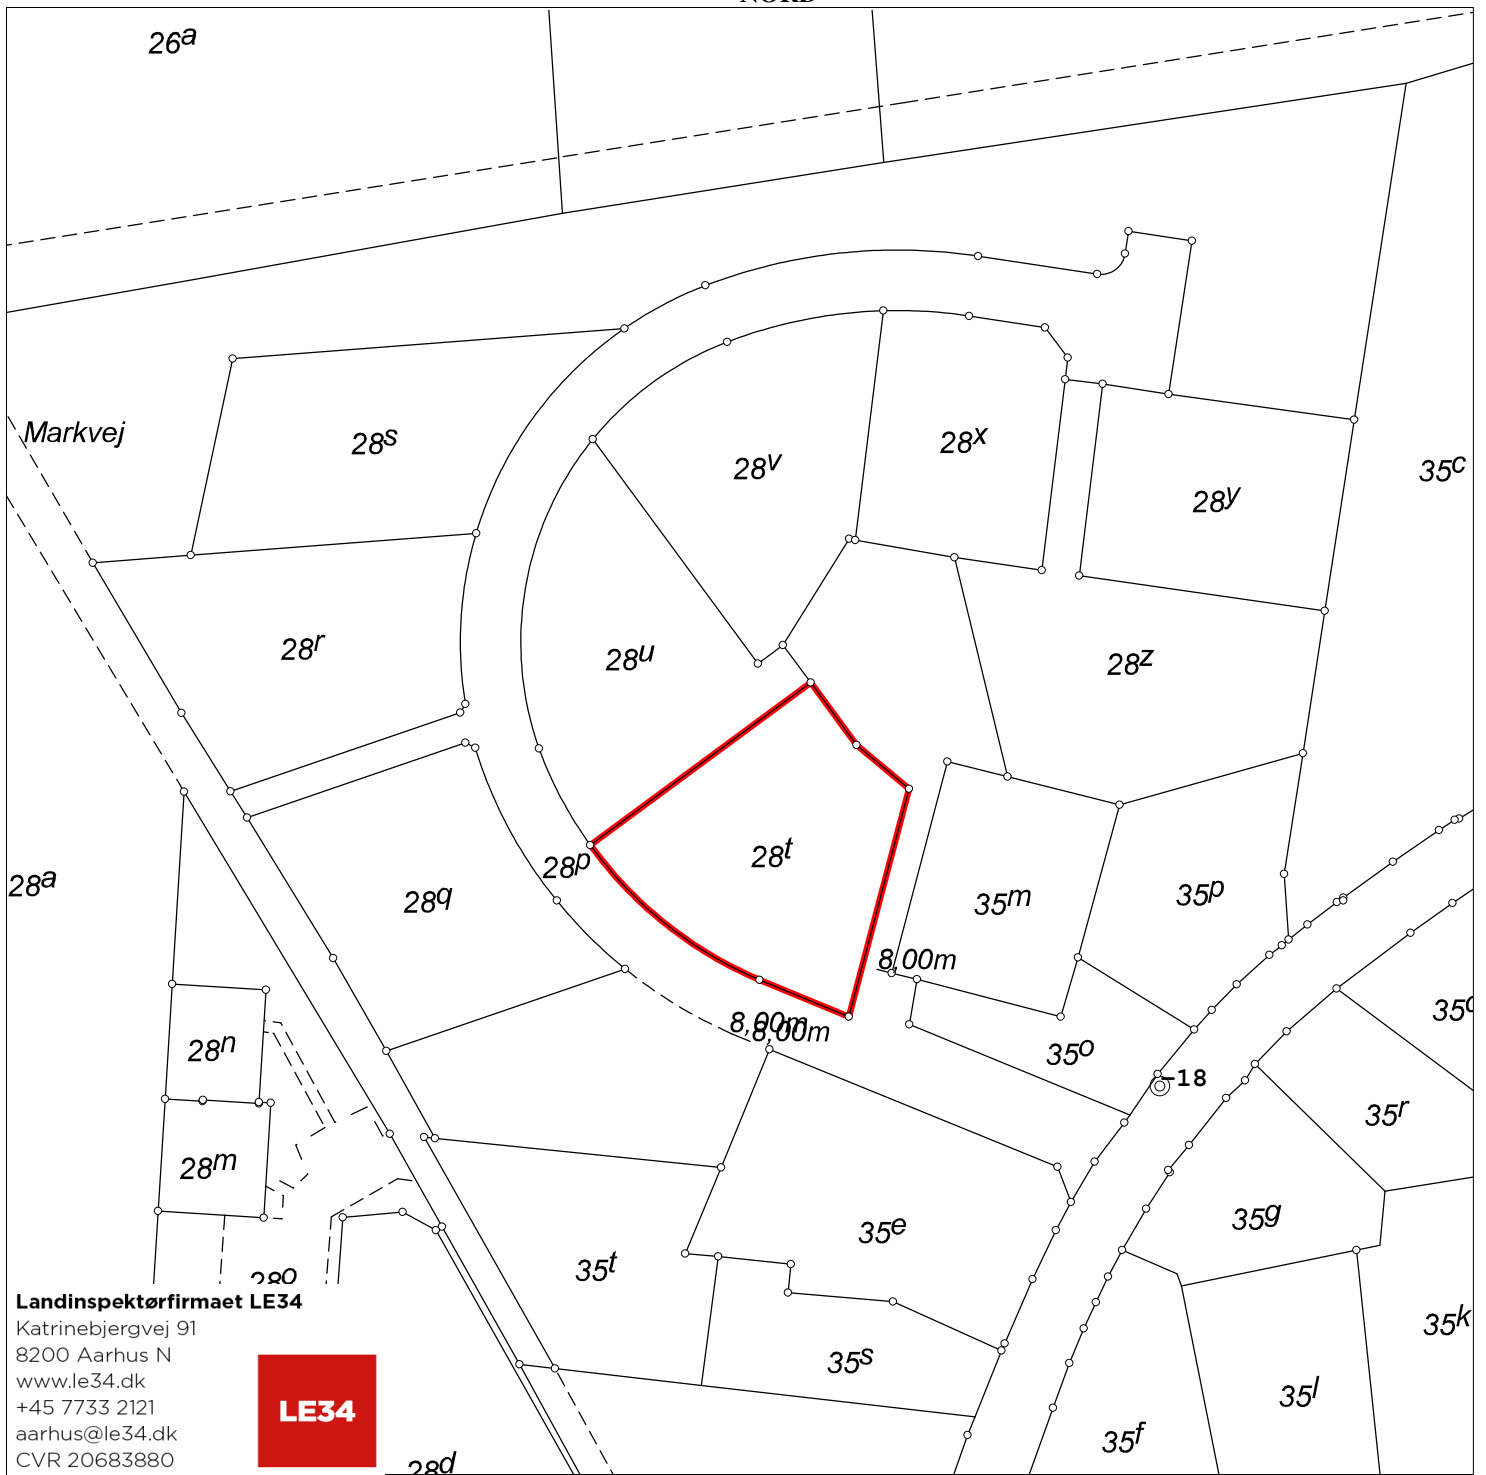

**Landinspektørfirmaet LE34**

Katrinebjergvej 91  
8200 Aarhus N  
www.le34.dk  
+45 7733 2121  
aarhus@le34.dk  
CVR 20683880



**Matr.nr.: 28t**

**Lemming By, Lemming**

Silkeborg Kommune

Region Midtjylland

Areal beregnet efter opmåling: 1027 m<sup>2</sup>


Kortet er i overensstemmelse med  
registreringen i matriklen

Udfærdiget i juli 2021 i anledning af matrikulære ændringer

Målforshold: 1:1000  
Landinspektør j.nr.: 1907678 ejd kort

**Peter Nielsen**  
**Landinspektør**  
**Dato: 1. juli 2021**

NORD

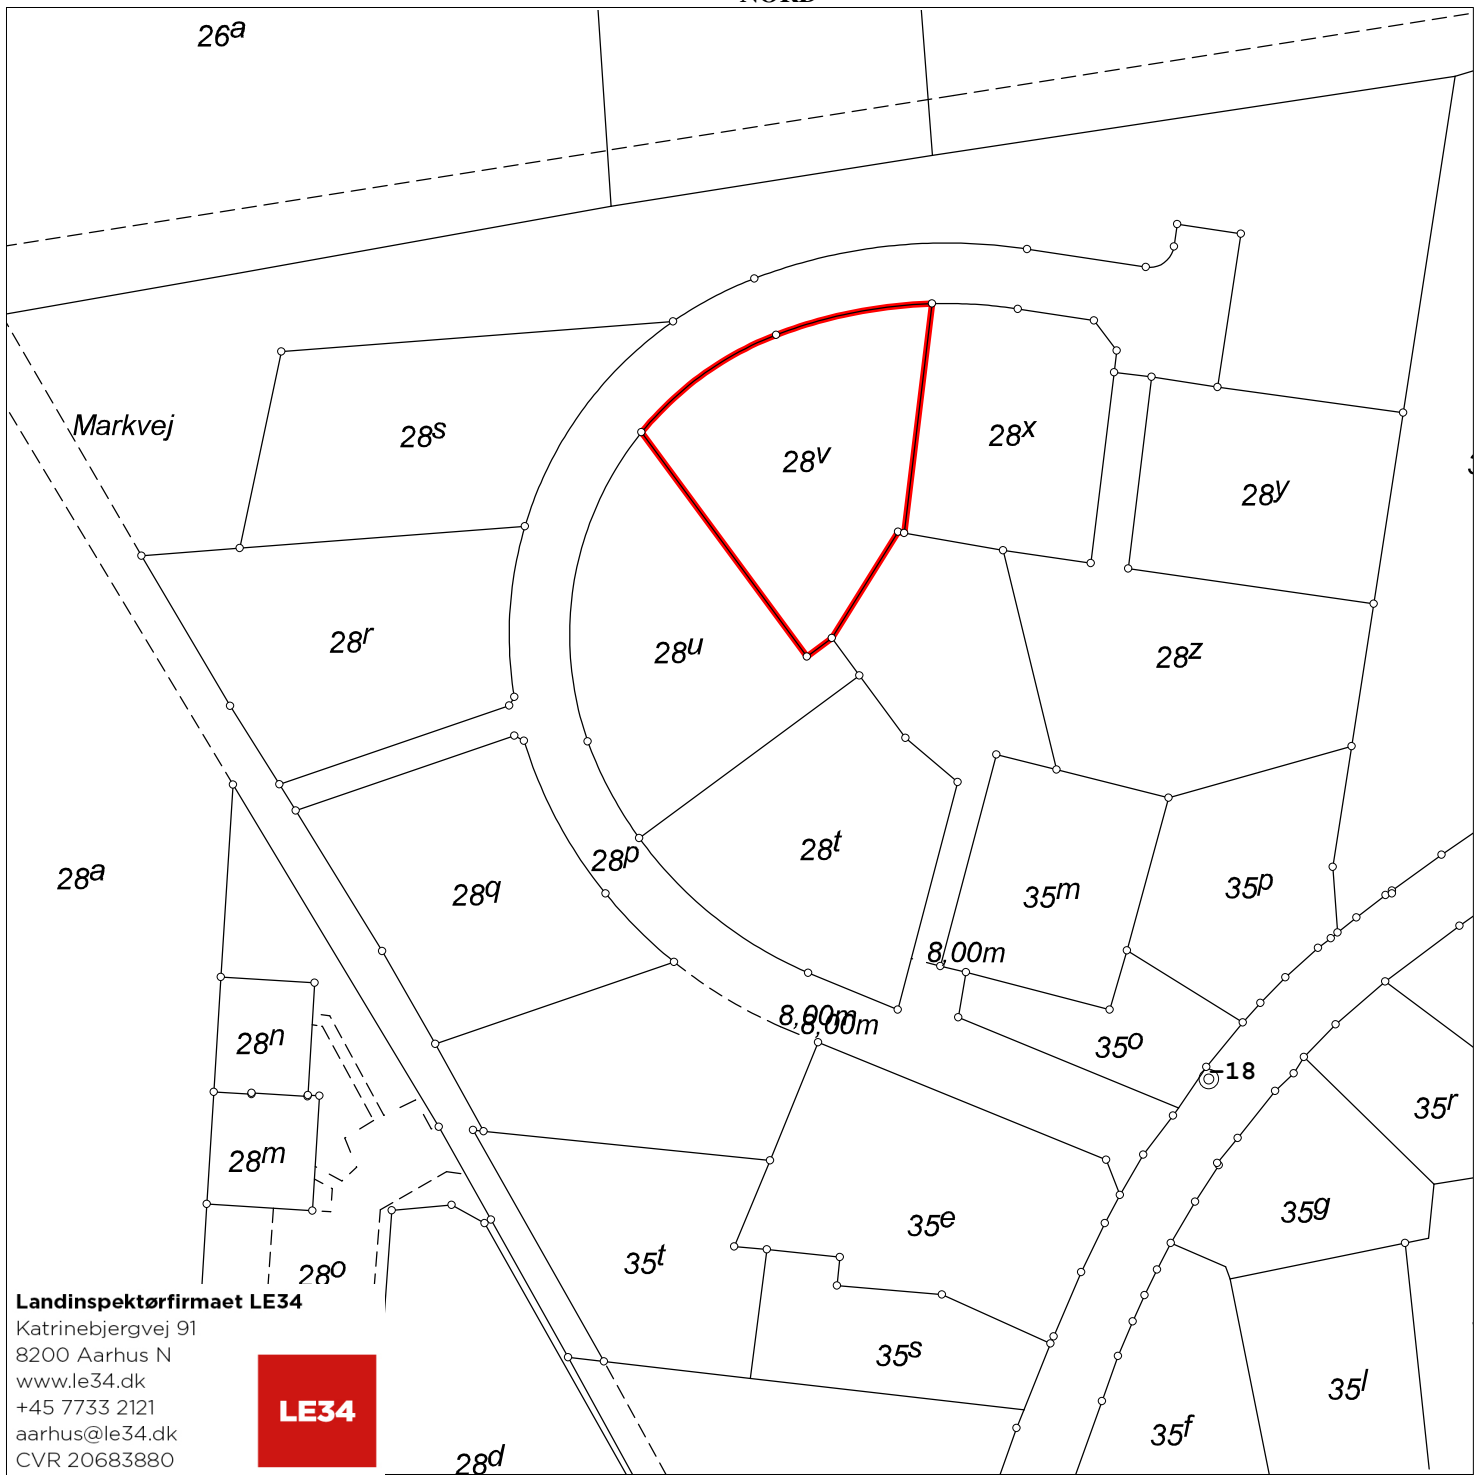

**Landinspektørfirmaet LE34**

Katrinebjergvej 91  
8200 Aarhus N  
www.le34.dk  
+45 7733 2121  
aarhus@le34.dk  
CVR 20683880

**LE34**

**Matr.nr.: 28v**

**Lemming By, Lemming**

Silkeborg Kommune

Region Midtjylland

Areal beregnet efter opmåling: 1057 m<sup>2</sup>


Kortet er i overensstemmelse med  
registreringen i matriklen

Udfærdiget i juli 2021 i anledning af matrikulære ændringer

Målforhold: 1:1000  
Landinspektør j.nr.: 1907678 ejd kort

**Peter Nielsen**  
**Landinspektør**  
**Dato: 1. juli 2021**

NORD

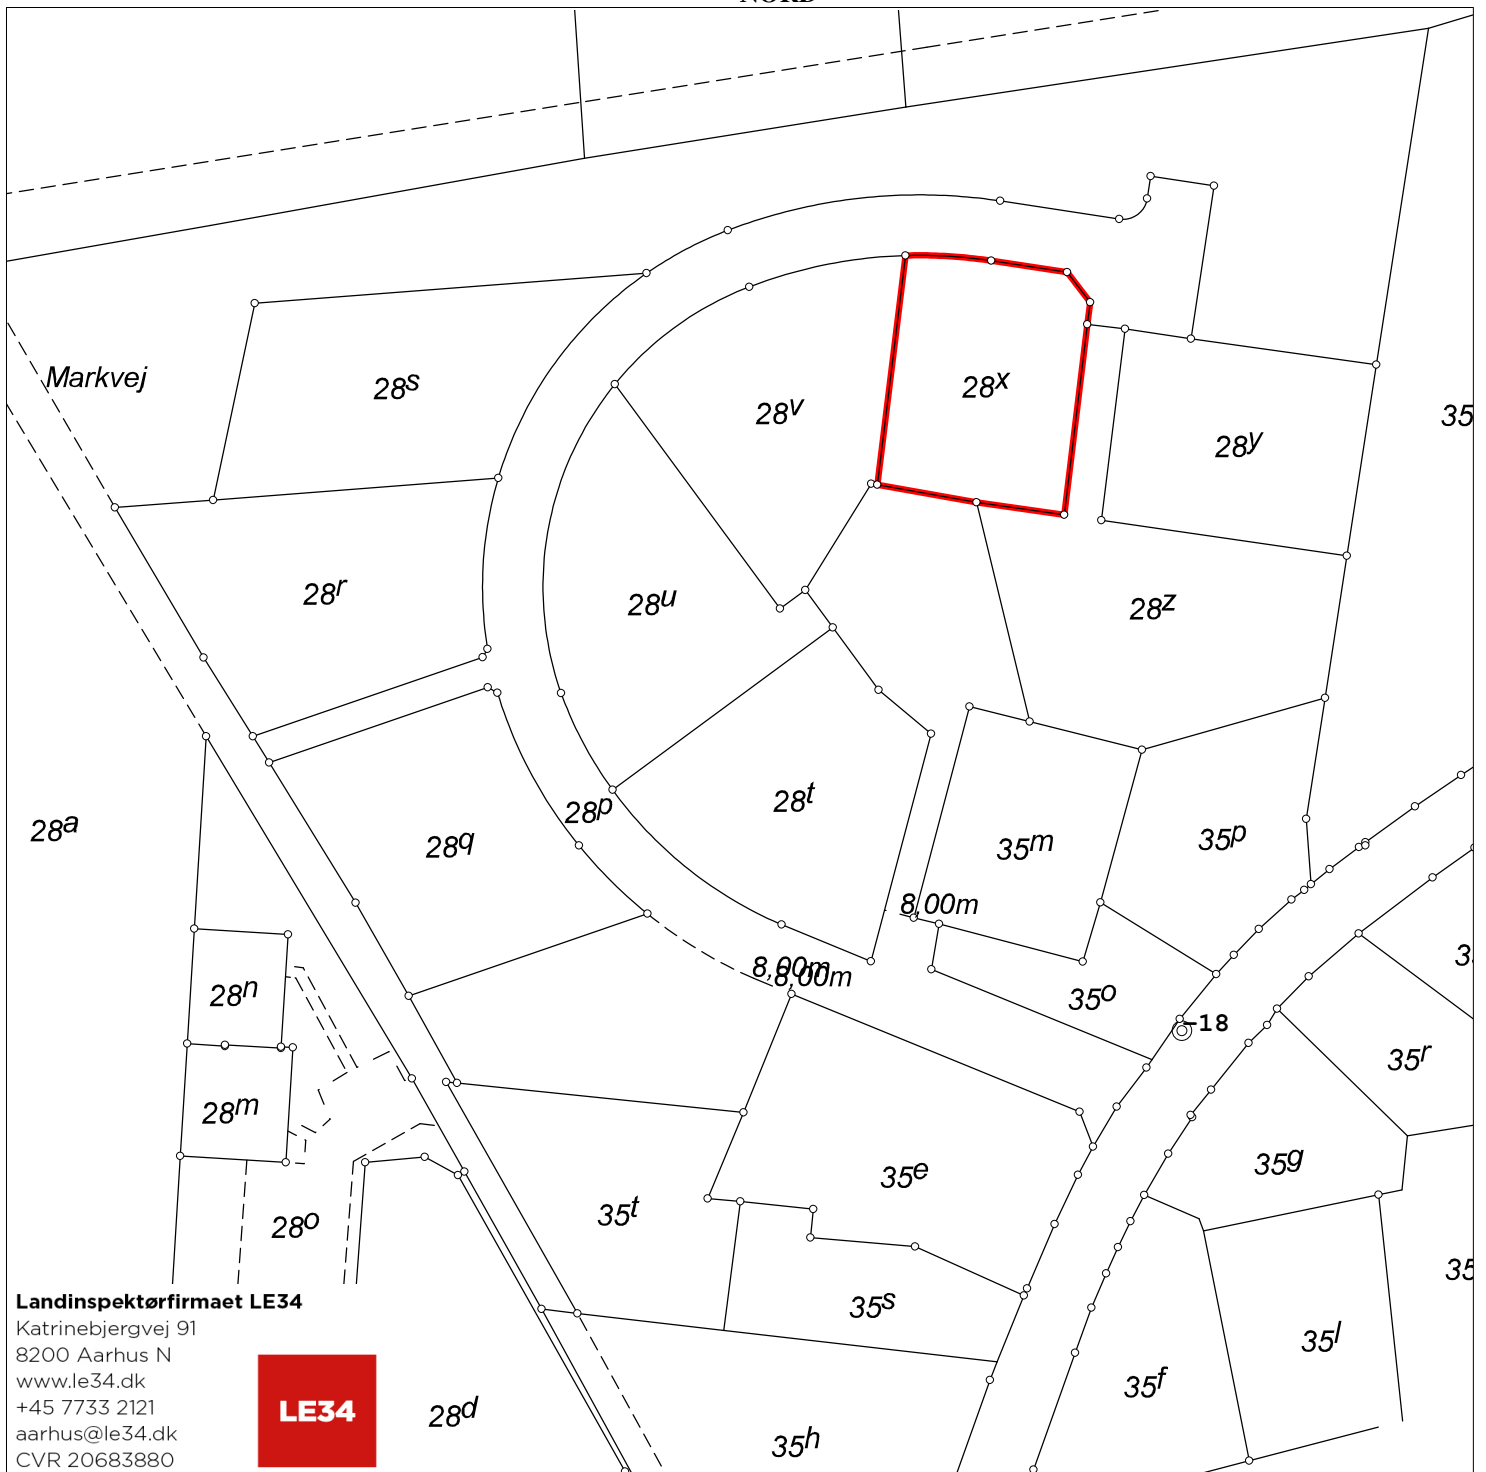

**Landinspektørfirmaet LE34**

Katrinebjergvej 91  
8200 Aarhus N  
www.le34.dk  
+45 7733 2121  
aarhus@le34.dk  
CVR 20683880



**Matr.nr.: 28x**

**Lemming By, Lemming**

Silkeborg Kommune  
Region Midtjylland

Areal beregnet efter opmåling: 785 m<sup>2</sup>


Kortet er i overensstemmelse med  
registreringen i matriklen

Udfærdiget i juli 2021 i anledning af matrikulære ændringer

Målforhold: 1:1000  
Landinspektør j.nr.: 1907678 ejd kort

**Peter Nielsen**  
**Landinspektør**  
**Dato: 1. juli 2021**

NORD

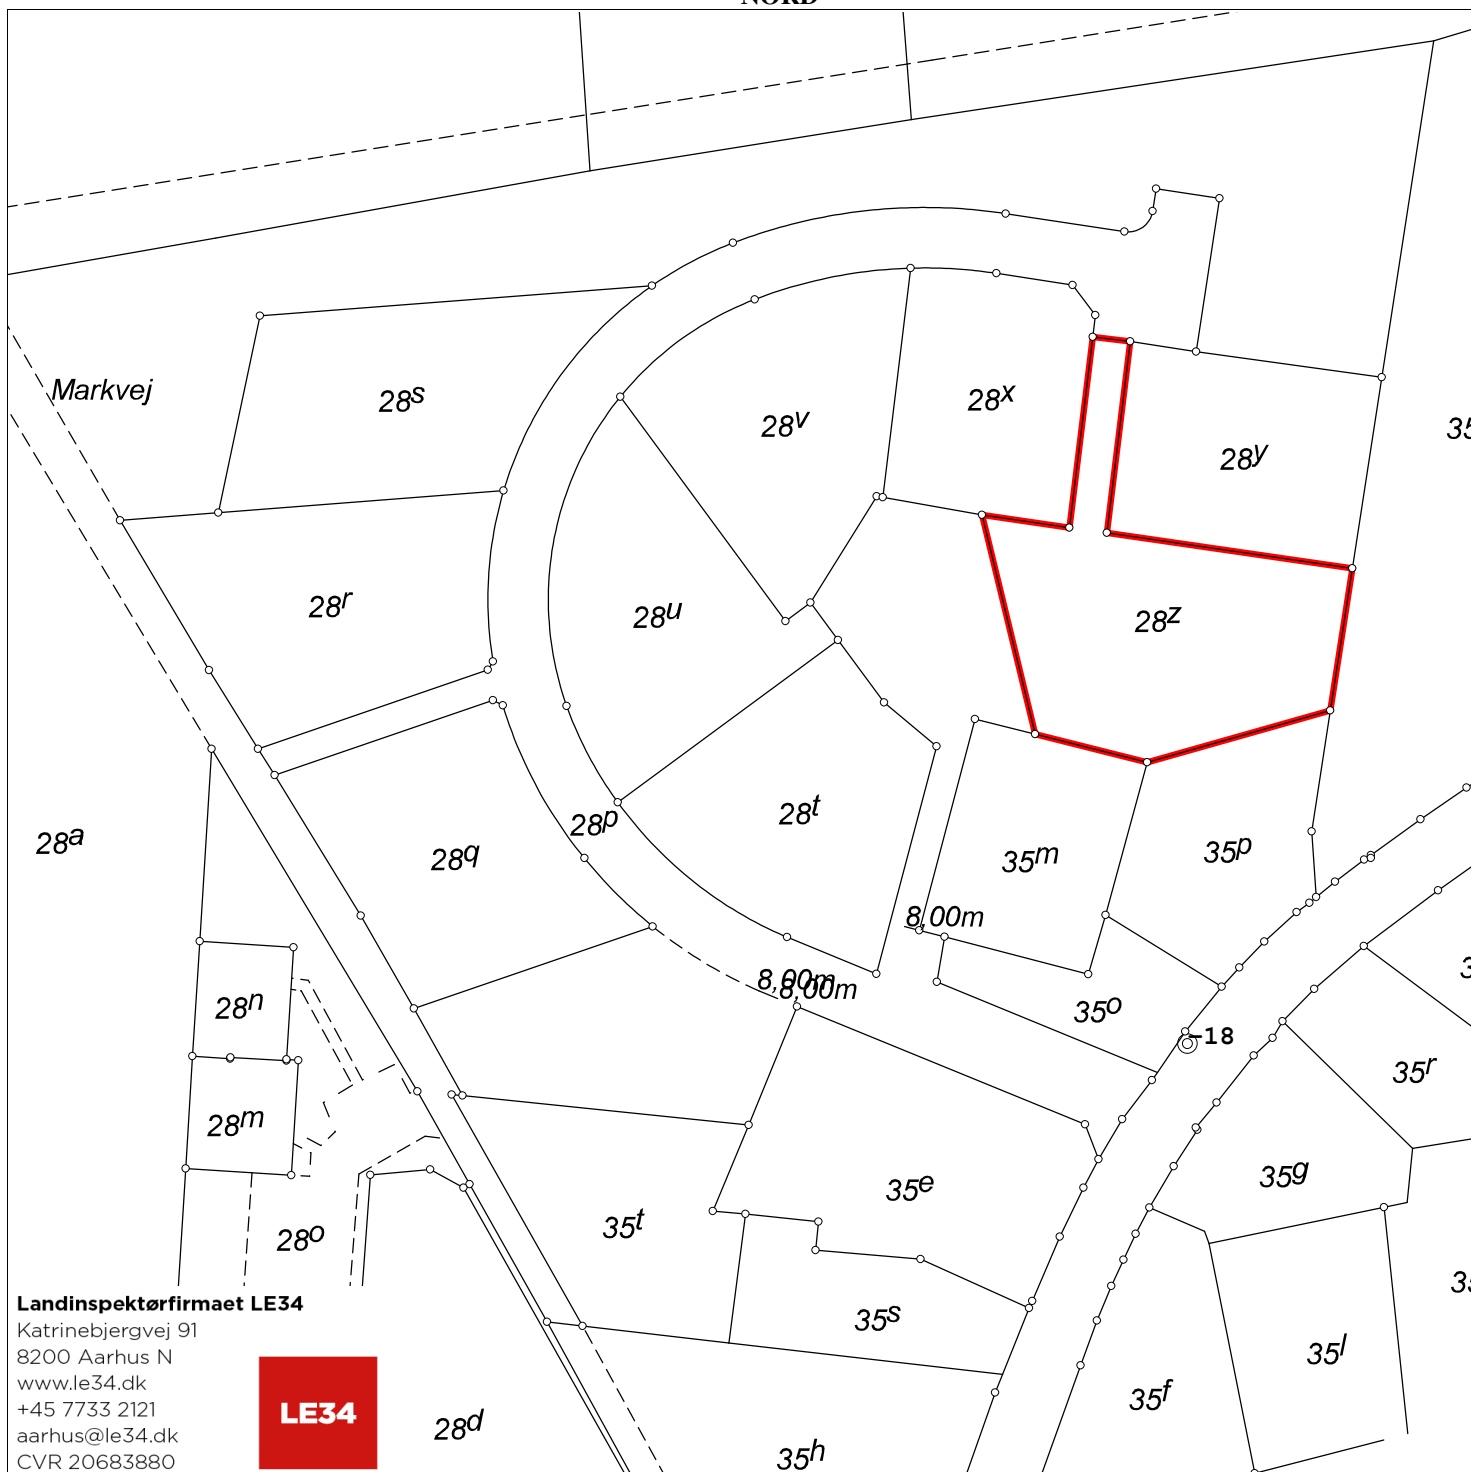

**Landinspektørfirmaet LE34**

Katrinebjergvej 91  
8200 Aarhus N  
www.le34.dk  
+45 7733 2121  
aarhus@le34.dk  
CVR 20683880



**Matr.nr.: 28z**

**Lemming By, Lemming**

Silkeborg Kommune

Region Midtjylland

Areal beregnet efter opmåling: 1272 m<sup>2</sup>

Kortet er i overensstemmelse med  
registreringen i matriklen


Udfærdiget i juli 2021 i anledning af matrikulære ændringer

Målforshold: 1:1000  
Landinspektør j.nr.: 1907678 ejd kort

**Peter Nielsen**  
**Landinspektør**  
**Dato: 1. juli 2021**



NORD

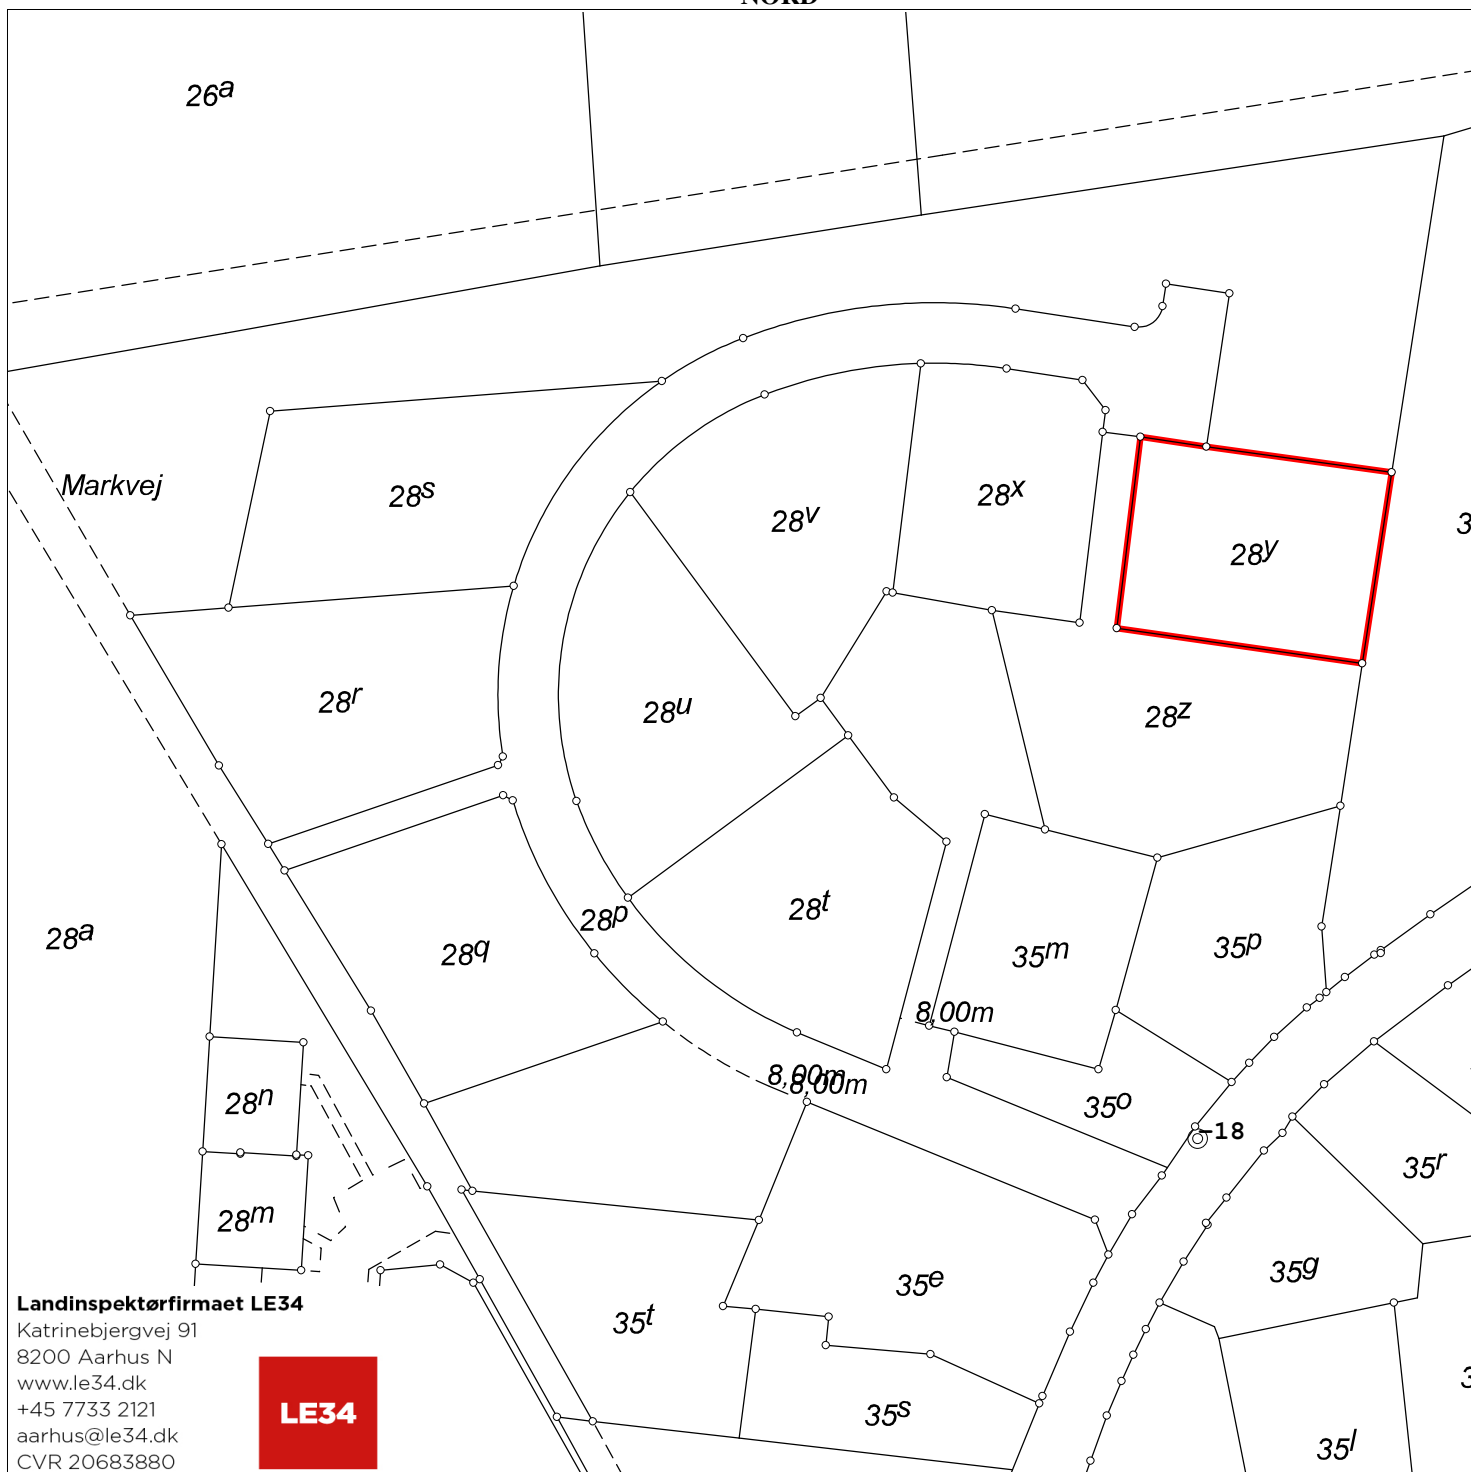

**Landinspektørfirmaet LE34**

Katrinebjergvej 91  
8200 Aarhus N  
www.le34.dk  
+45 7733 2121  
aarhus@le34.dk  
CVR 20683880



**Matr.nr.: 28y**

**Lemming By, Lemming**

Silkeborg Kommune

Region Midtjylland

Areal beregnet efter opmåling: 847 m<sup>2</sup>

Kortet er i overensstemmelse med  
registreringen i matriklen

Udfærdiget i juli 2021 i anledning af matrikulære ændringer

Målforhold: 1:1000  
Landinspektør j.nr.: 1907678 ejd kort

**Peter Nielsen**  
**Landinspektør**  
**Dato: 1. juli 2021**