

Mtr. nr., ejerlav, sogn: 4 f
(i København kvarter) Gødvad by
eller (i de sønderjydske lands- og sogn
dele) bd. og bl. i tingbogen, samt parceller
art. nr., ejerlav, sogn. heraf

Stempel: 25 kr. - øre

Akt: Skab AG nr. 247
(udfyldes af dommerkontoret)

Gade og hus nr.:

17515 16. JUL 1976

Anmelder:

Stadsingeniørens Kontor
Rådhuset
Søvej
8600 Silkeborg

20850 31. AUG 1976

D e k l a r a t i o n

Silkeborg byråd som ejer af matr.nr. 4 f Gødvad by og sogn pålægger herved ejendommen samt parceller, der udstykkes derfra, følgende bestemmelser, der under henvisning til vedhæftede rids begæres tinglyst på ejendommen med priorititet forud for al pantegæld:

På matr.nr. nr. 4 f samt parcel 31, 72, 74, 76, 78, 80, 82, 84, 86, 88, 90, 94, 96, 98, 100, 102, 104, 106, 108, 110, 112, 114, 116, 118, 120, 122, 124, 126, 128, 130 og 132 tinglyses følgende bestemmelser om regnvandsledning samt fælles stikledninger for regn- og spildevand:

Sikring af ledning over private arealer. (Parcel 31).

1. Det skal tåles, at de af landvæsenskommissionen approberede ledninger med brønde skal henligge uforstyrret, og der skal gives de til enhver tid berettigede adgang til eftersyn og rensning samt til at foretage reparationer og vedligeholdelsesarbejder i det omfang, byrådet skønner det nødvendigt.
2. Det er forbudt på det på tinglysningsridset angivne bælte over ledninger med brønde at bygge, at foretage beplantning af træer eller buske med dybtgående rødder, at ændre terrænhøjder eller overhovedet iværksætte noget, der kan være til hinder for adgangen til anlægget, til skade for dette eller til hinder eller skade for eftersyn, reparations- eller vedligeholdelsesarbejder. Hvor forholdene taler derfor, kan byrådet dog på særlige vilkår meddele lempelser i forbudet.
3. Der må til enhver tid tåles de ulemper, der kan være forbundet med eventuelle fremtidige eftersyns- eller reparationsarbejder. Erstatning for eventuel herved forvoldt skade fastsættes i mangel af mindelig overenskomst af uvildige mænd, udmeldt af retten.
4. Med hensyn til de på ejendommen hvilende byrder og servitutter henvises til ejendommens blad i tingbogen.
5. Påtaleret tilkommer Silkeborg byråd.

Sikring af stikledninger. (Øvrige parceller).

1. Det skal tåles, at stikledninger udføres fra hovedledning til den enkelte parcel, hvorpå der etableres en ø 100 cm brønd for regnvand (R) eller for spildevand (S) som vist på vedhæftede rids.

2. Der må til enhver tid tales de ulemper, der kan være forbundet med udførelse af stikledninger til stikbrønd til og fra nabogrund og med fremtidig eftersyns- og vedligeholdelsesarbejder.
3. Rensning og vedligeholdelse af fællesbrønde og stikledninger fra hovedkloak til fællesbrøndene afholdes til enhver tid af de tilsluttede i forhold til antal af tilsluttede parceller.
4. Påtaleret vedrørende de omtalte stik tilkommer ejerne af de tilsluttede parceller og Silkeborg byråd.

Som ejer og bygningsmyndighed:

Silkeborg, den 12. juli 1976

SILKEBORG BYRÅD

J. Boock

/P.B. Hovgaard

Under henvisning til landbrugsministeriets approbationsskrivelse af 28.6.76 - U.J. 6399/1976 - begæres forannævnte bestemmelser om Sikring af ledning over private arealer tinglyst på matr.nr. 4 ai (parcel 31).

Endvidere begæres bestemmelserne om

Sikring af stikledninger

tinglyst på følgende matr.nre:

4 ai (parcel 72), 4 am (74), 4 an (76), 4 ao (78), 4 ap (80),
4 aq (82), 4 ar (84), 4 ar (84), 4 as (86), 4 at (88), 4 au (90),
4 ax (94), 4 ay (96), 4 az (98), 4 aæ (100), 4 aø (102), 4 ba (104),
4 bb (106), 4 bc (108), 4 bd (110), 4 be (112), 4 bf (114),
4 bg (116), 4 bh (118), 4 bi (120), 4 bk (122), 4 bl (124), 4 bm
(126), 4 bn (128), 4 bo (130), 4 bp (132).

Silkeborg, den 24. august 1976

Silkeborg byråd

E. Thomsen

/M. Hedegård

/AS

Justitsministeriets genpartpapir. Til fortsættelse af dokumenter.

Matr. nr.:

Købers bopæl:

Gade og hus nr.:

INDFØRT I DAGBOGEN FOR
RETEN I SILKEBORG

Anmelder:

DEN 31 AUG. 1976

LYST

Anmærkning (fsv. ang. sikring af stikledninger) : Servitut.

h

HOLMKÆR
Genpartens rigtighed bekræftes

Holmkær



Rids i 1:1000 vedr.

Akt: Skab nr. (udfyldes af dommerkantoret)

Signaturforklaring:

Landinspektør Kaj Jørgensen, Hostrupsgade 21, 8600 Silkeborg (06) 824611.

tinglysning af deklaration om regnvandsledning over parciel 31 og om fælles stikledninger for regn- og spildevand for parcellerne 72, 74, 76, 78, 80, 82, 84, 86, 88, 90, 94, 96, 98, 100, 102, 104, 106, 108, 110, 112, 114, 116, 118, 120, 122, 124, 126, 128, 130 og 132 af matr. nr. 4^f Gødvad by og sogn.

Silkeborg i juni 1976


Landinspektør.

pcd. 1 af 4^f

4^k

At denne kort-genpart er nøjagtig genpart af det originale kort vedrørende ejendommen(e) parceller af Af Gødvad by og sogn attesteres herved. Silkeborg d. 14. juni 1976

Nem. 1976

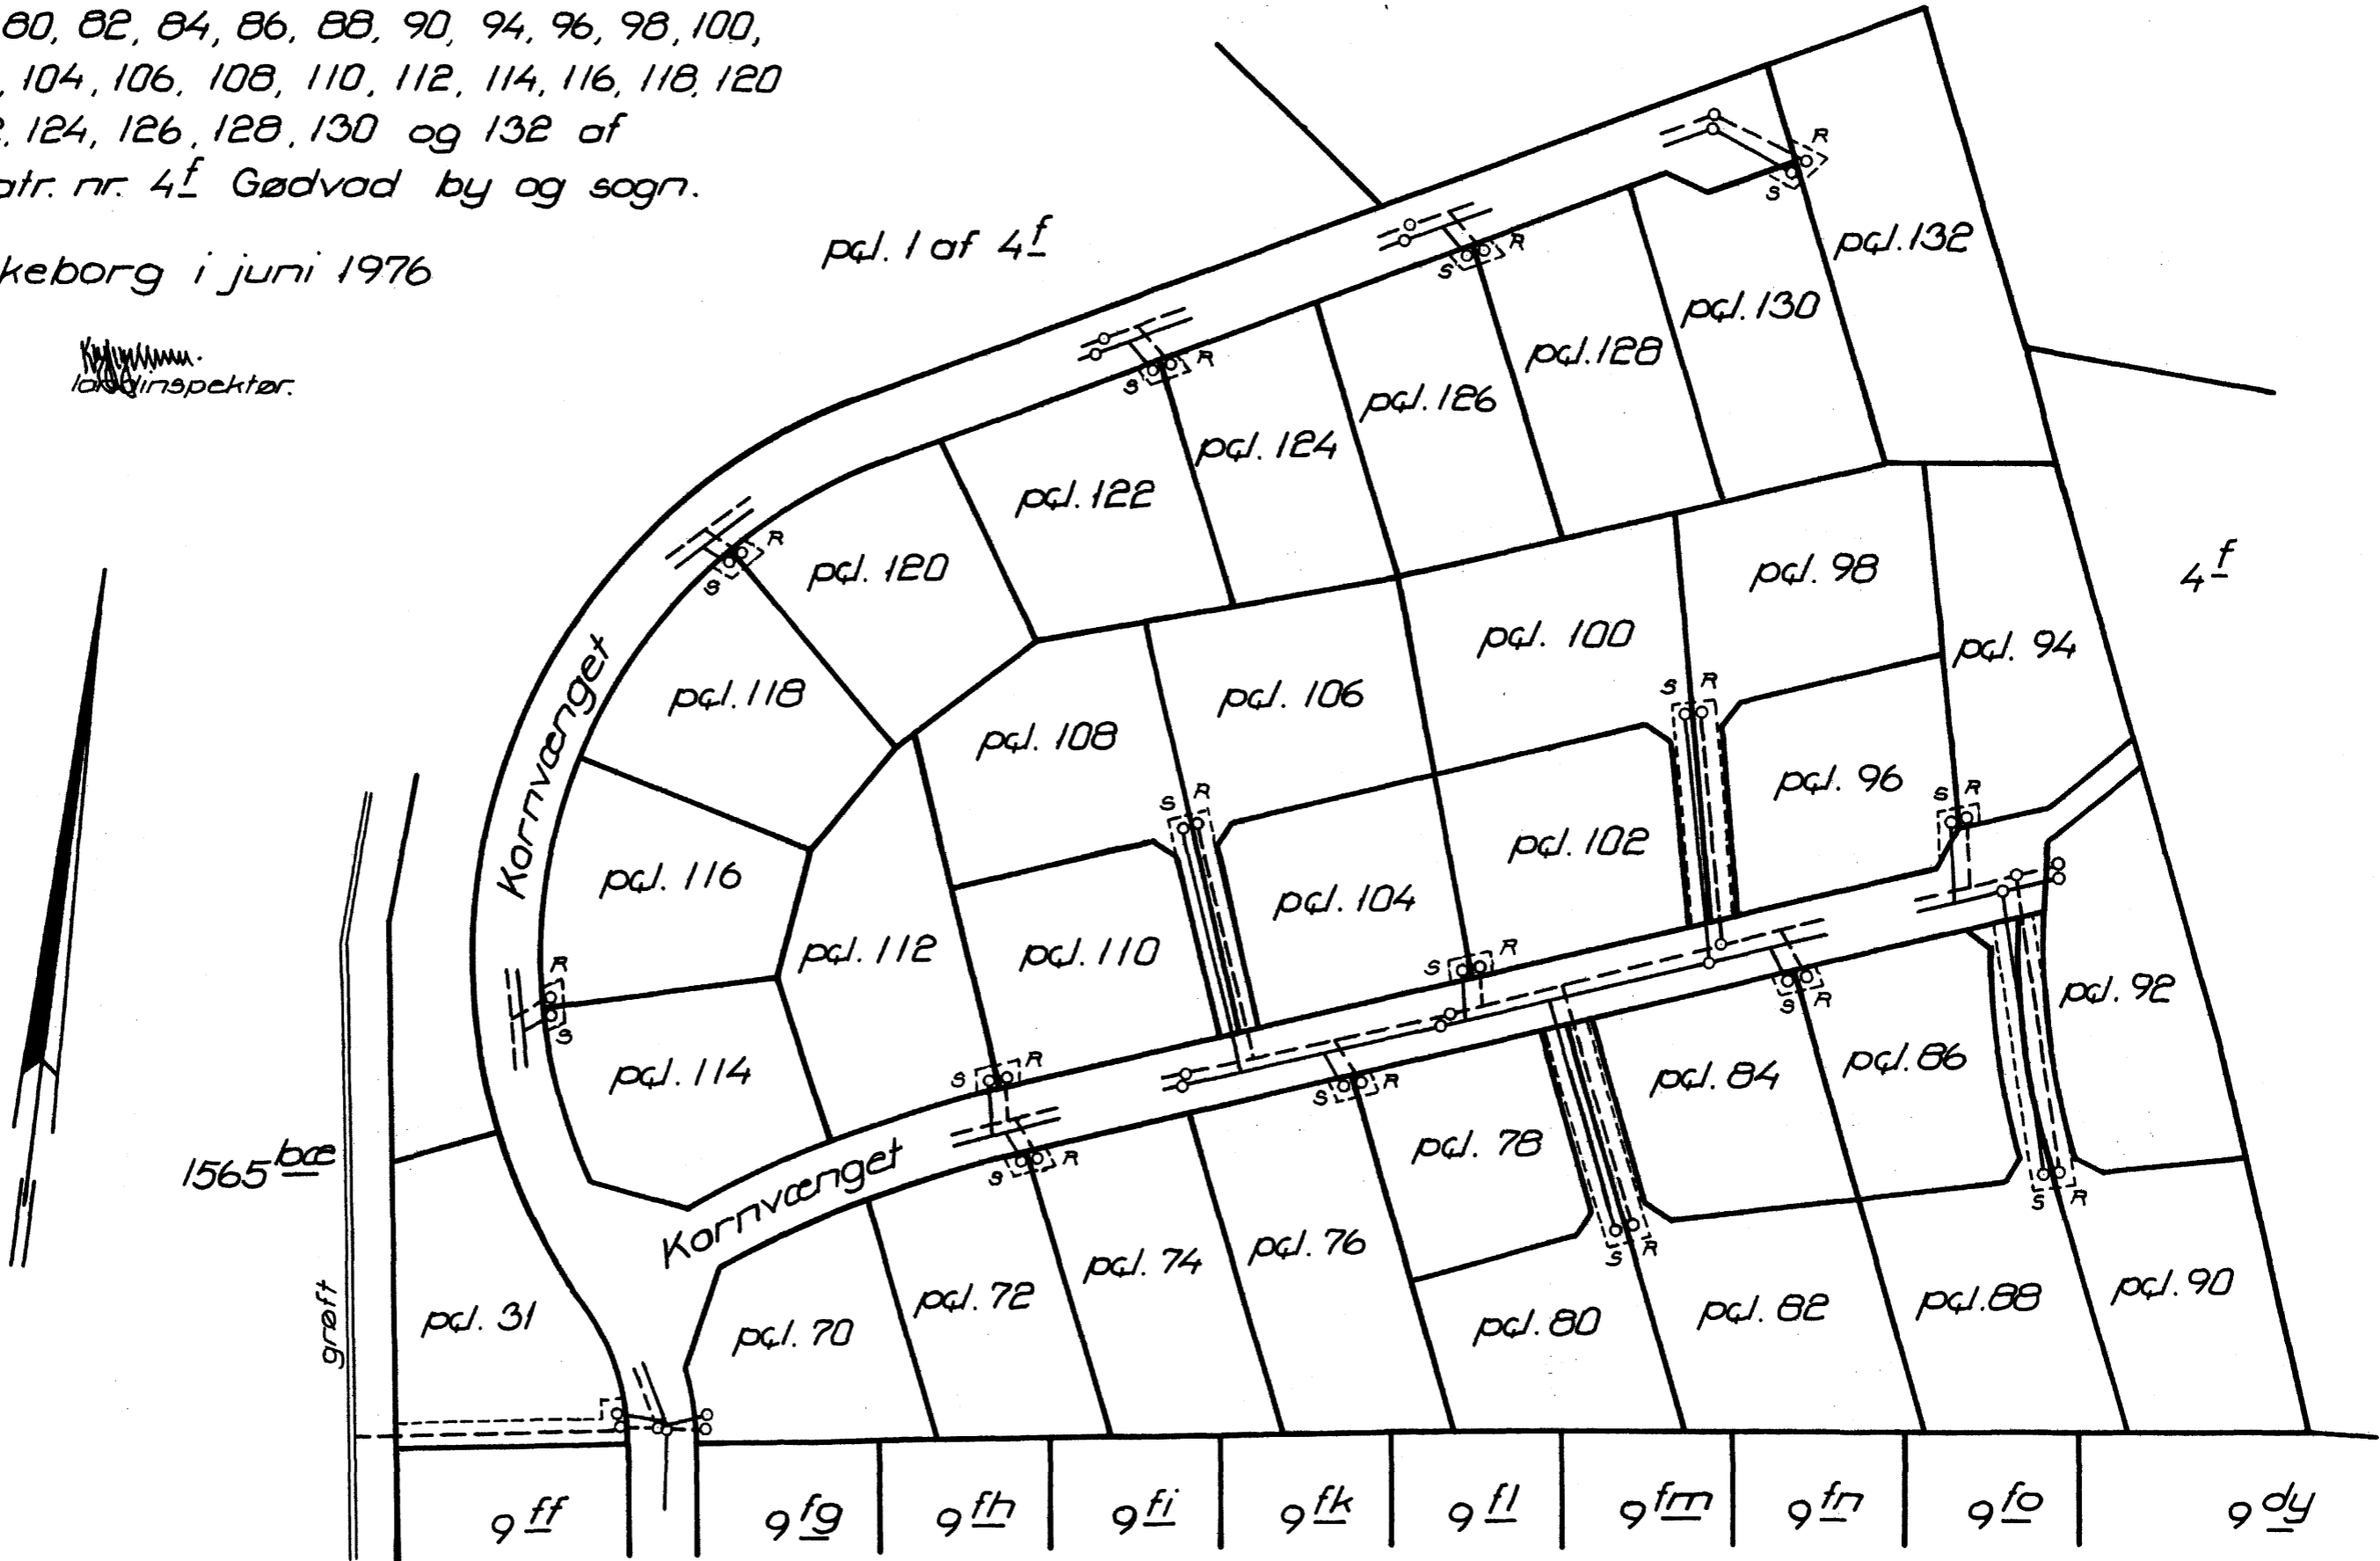

1565 bræ

greft

9 ff

9 fg

9 fh

9 fi

9 fk

9 fl

9 fm

9 fn

9 fo

9 dy