


NORD

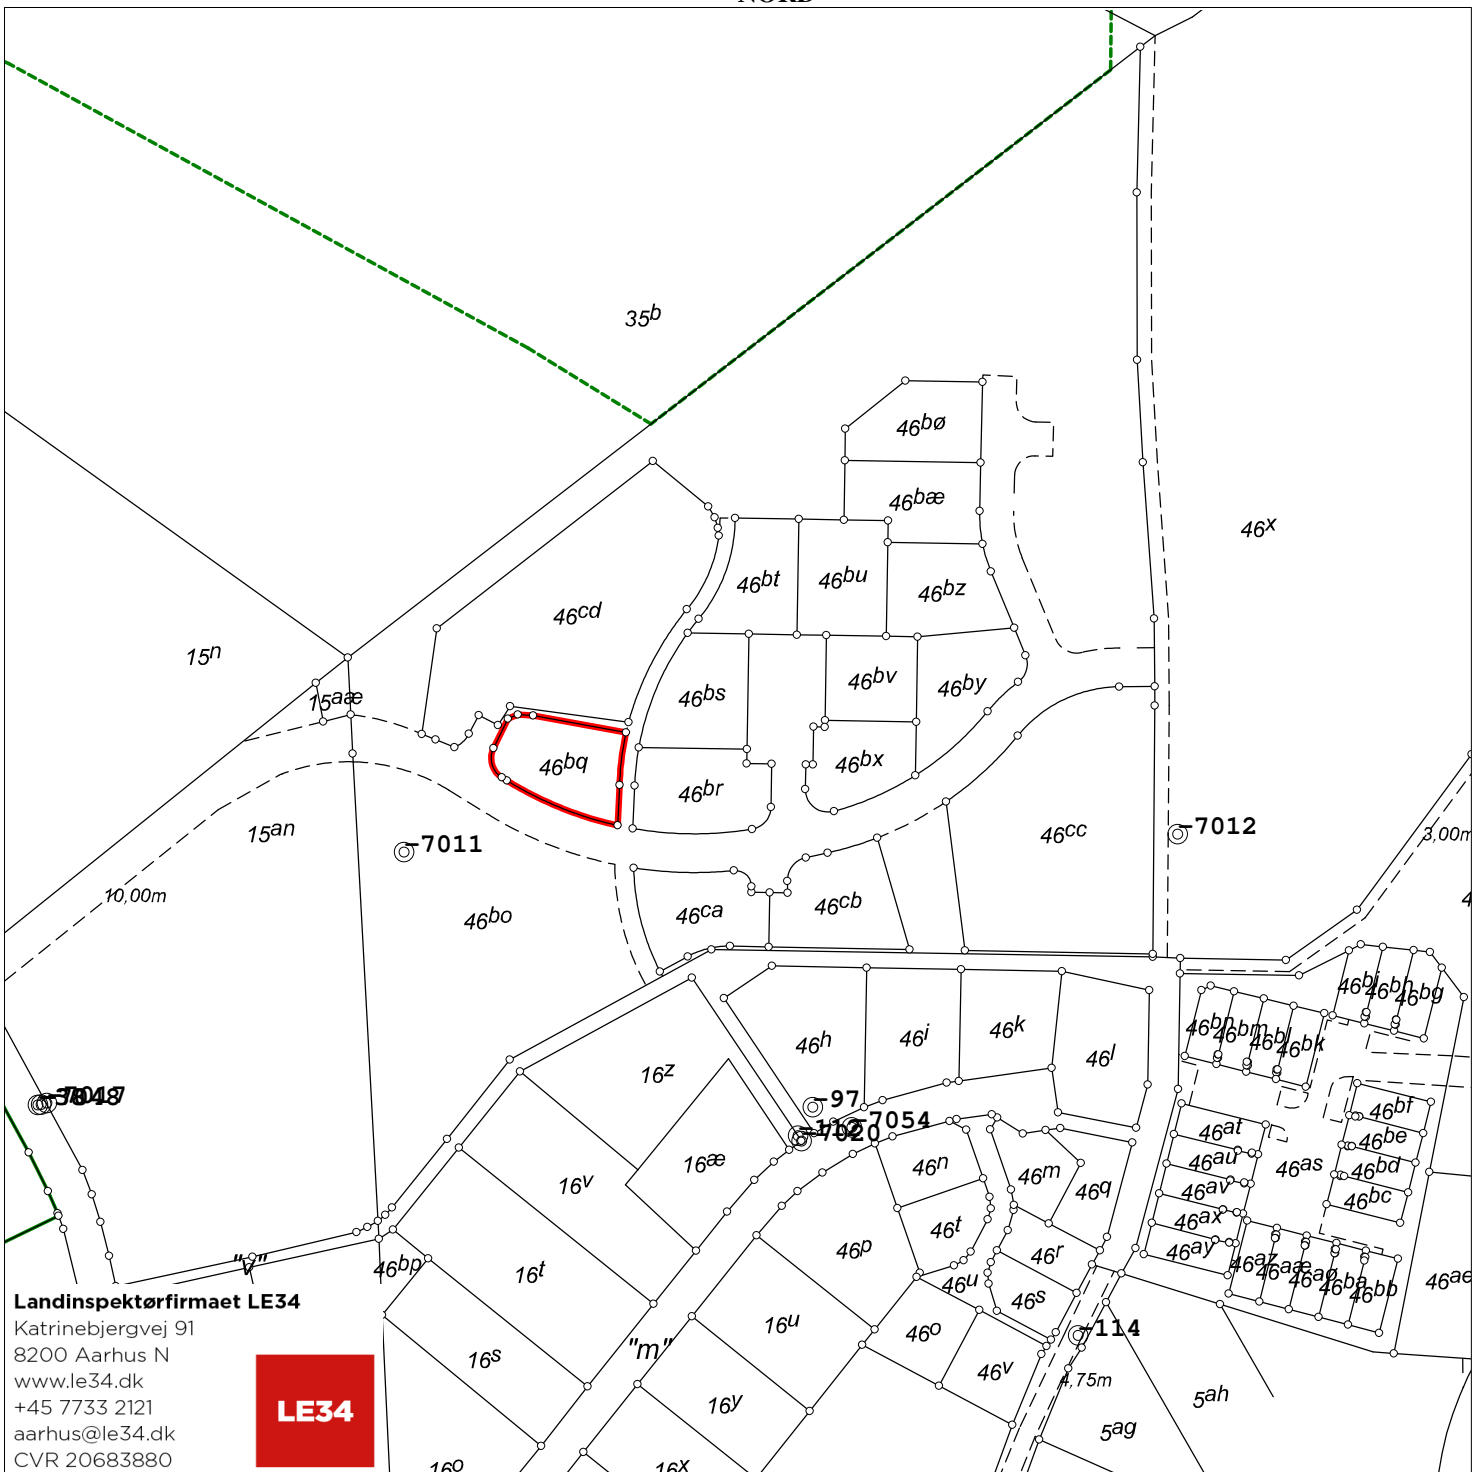

**Landinspektørfirmaet LE34**

Katrinebjergvej 91  
8200 Aarhus N  
www.le34.dk  
+45 7733 2121  
aarhus@le34.dk  
CVR 20683880



**Matr.nr.: 46bq**

**Kragelund By, Kragelund**

Silkeborg Kommune

Region Midtjylland

Areal beregnet efter opmåling: 719 m<sup>2</sup>


Kortet er i overensstemmelse med  
registreringen i matriklen

Udfærdiget i marts 2023 i anledning af matrikulære ændringer

Målforhold: 1:2000  
Landinspektør j.nr.: 2110782 ejdkort

**Peter Nielsen**  
**Landinspektør**  
**Dato: 10. marts 2023**

NORD

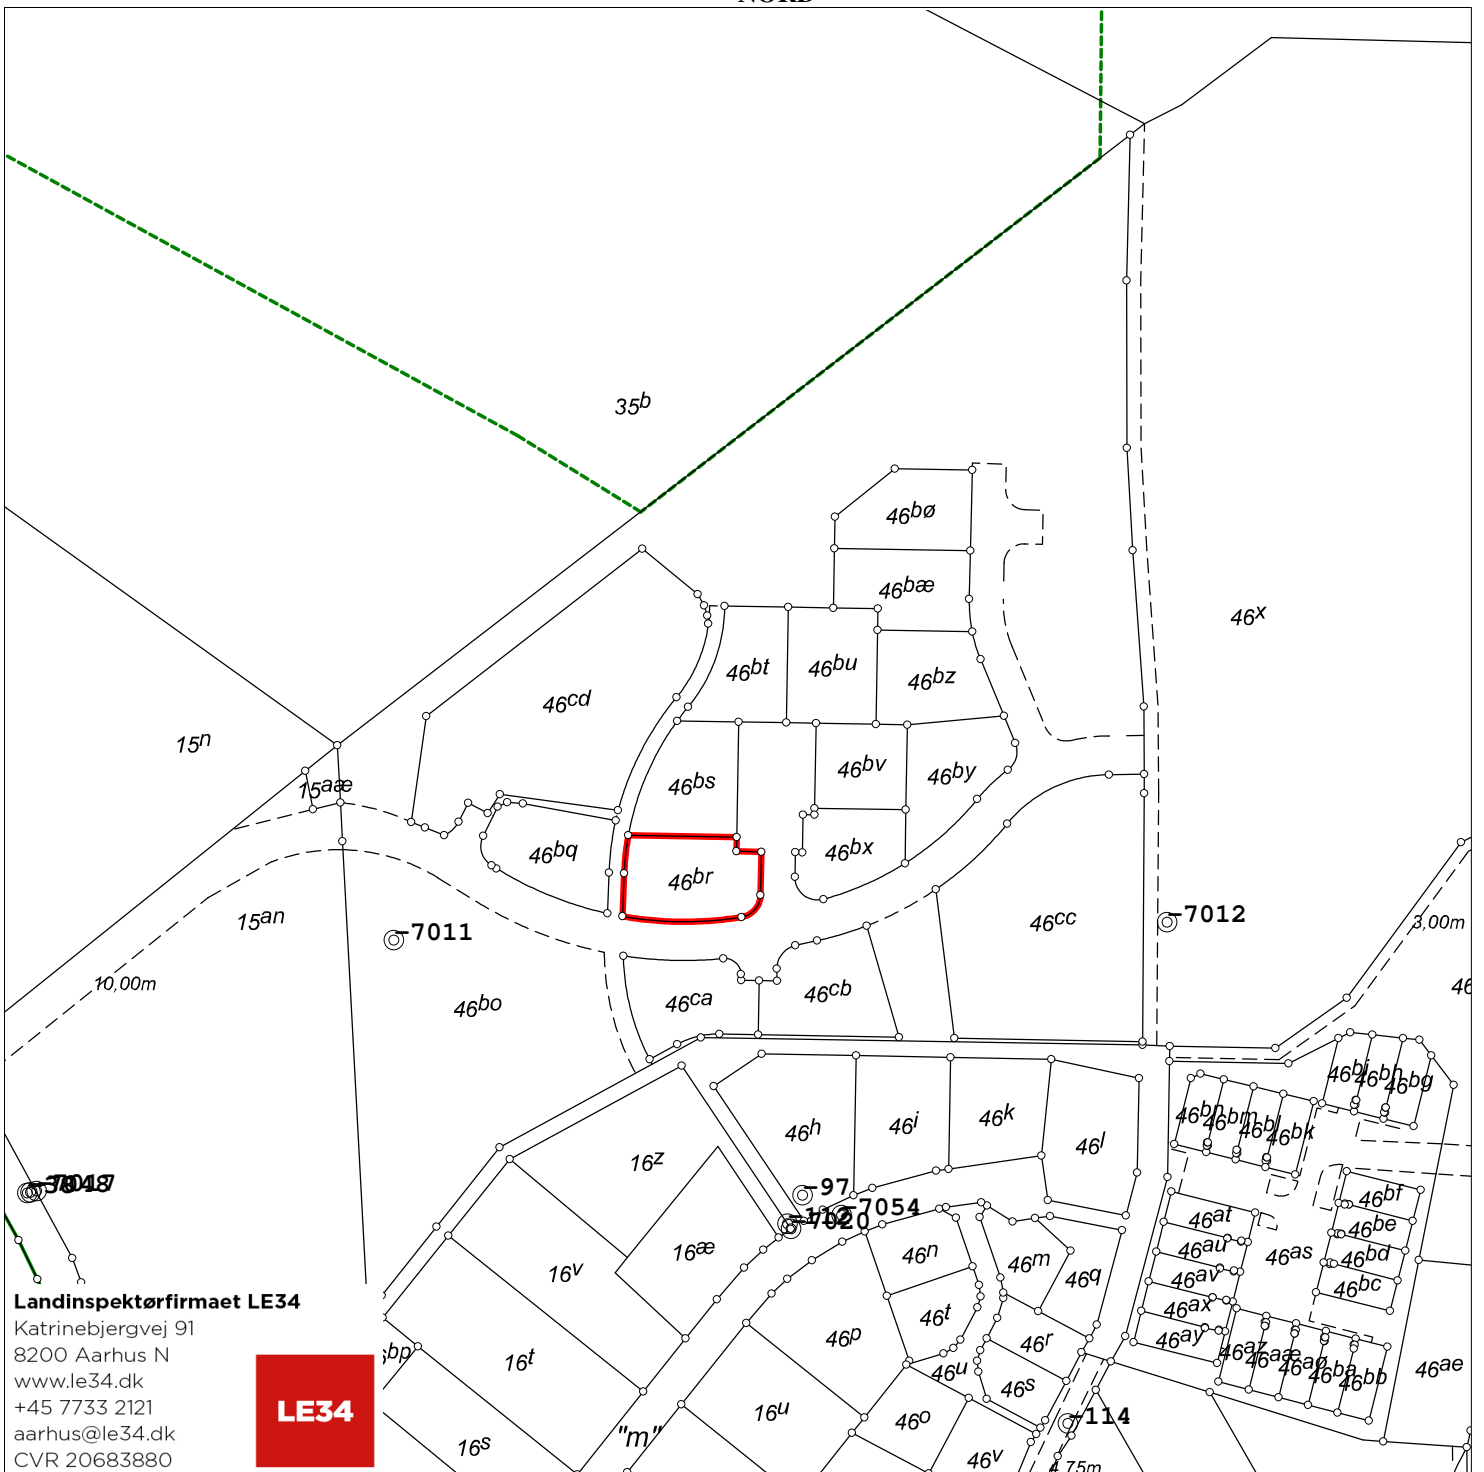

**Landinspektørfirmaet LE34**

Katrinebjergvej 91  
8200 Aarhus N  
www.le34.dk  
+45 7733 2121  
aarhus@le34.dk  
CVR 20683880



**Matr.nr.: 46br**

**Kragelund By, Kragelund**

Silkeborg Kommune

Region Midtjylland

Areal beregnet efter opmåling: 764 m<sup>2</sup>


Kortet er i overensstemmelse med  
registreringen i matriklen

Udfærdiget i marts 2023 i anledning af matrikulære ændringer

Målforhold: 1:2000  
Landinspektør j.nr.: 2110782 ejdkort

**Peter Nielsen**  
**Landinspektør**  
**Dato: 10. marts 2023**

NORD

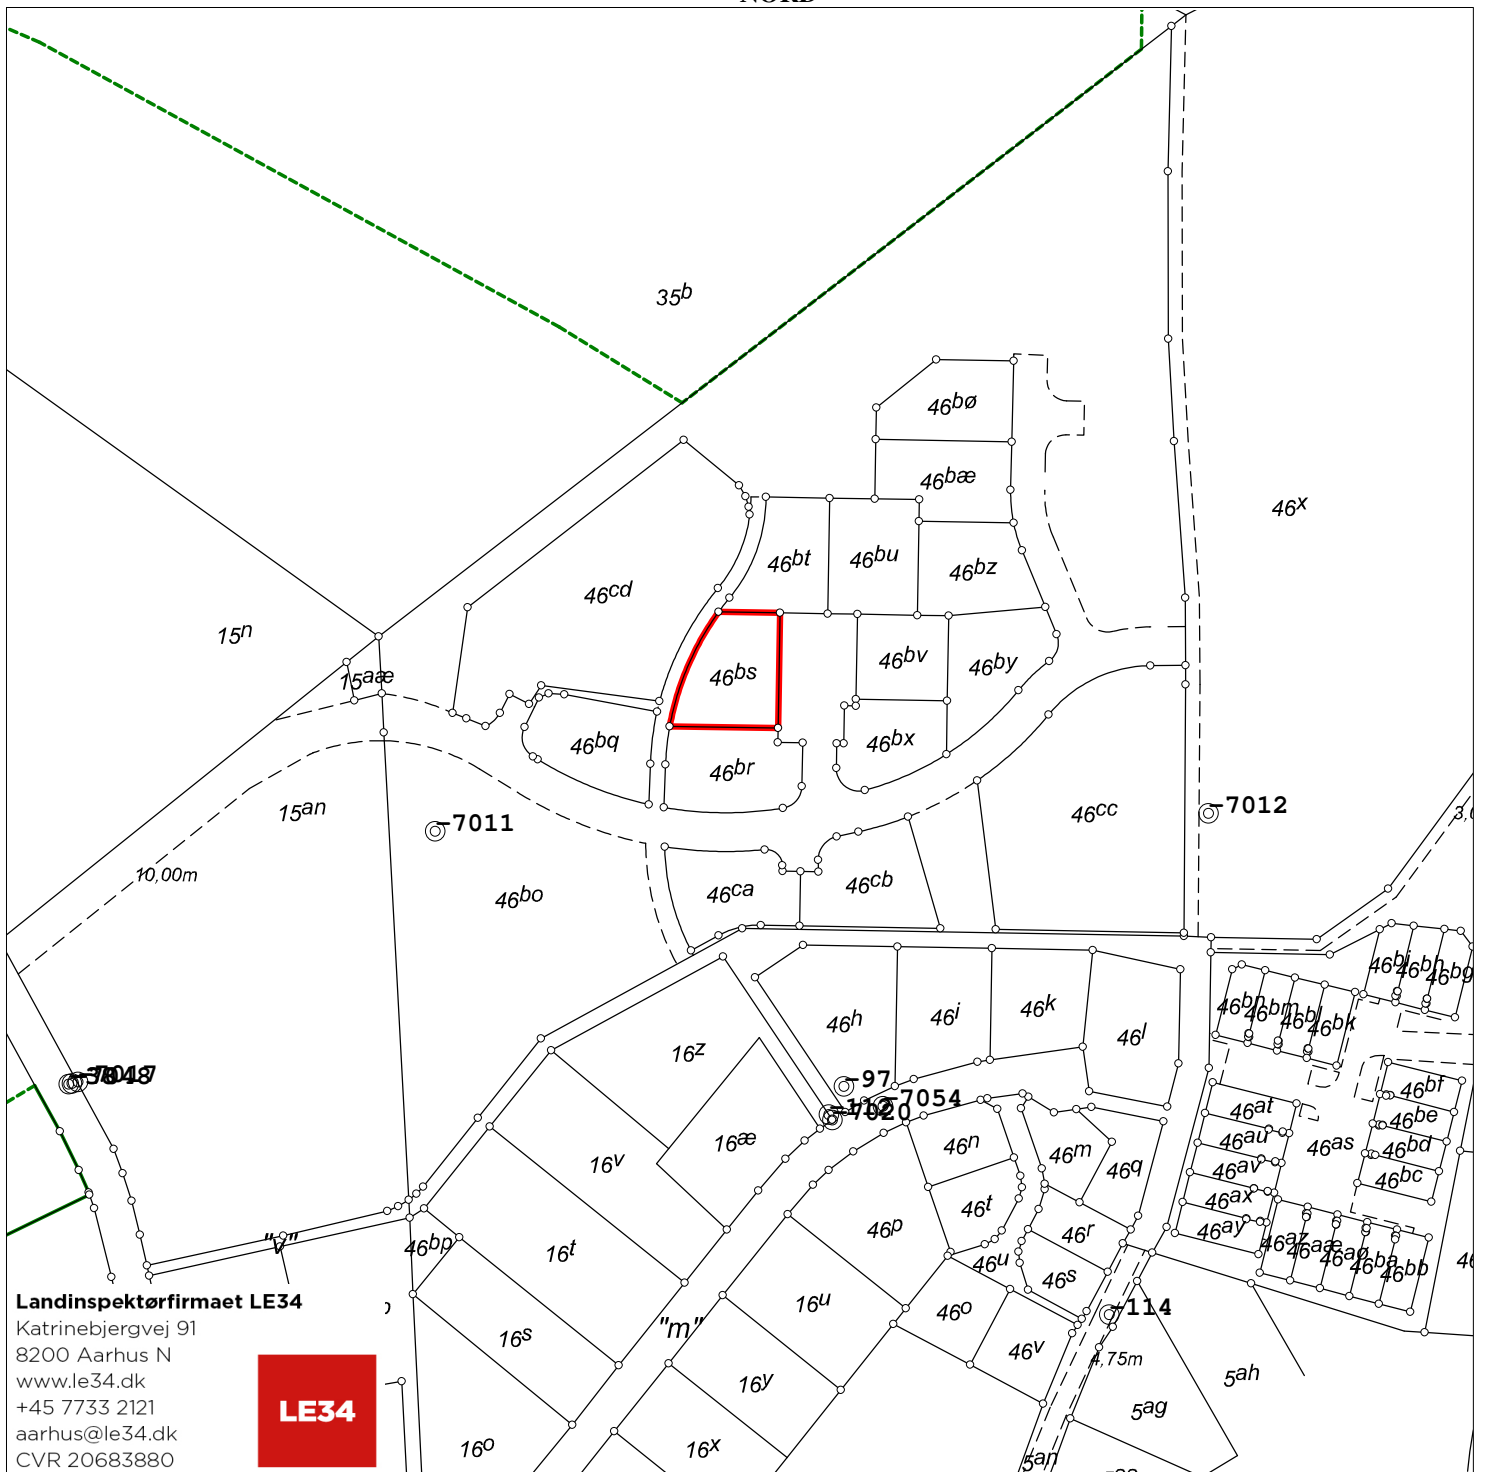

**Landinspektørfirmaet LE34**

Katrinebjergvej 91  
8200 Aarhus N  
www.le34.dk  
+45 7733 2121  
aarhus@le34.dk  
CVR 20683880



**Matr.nr.: 46bs**

**Kragelund By, Kragelund**

Silkeborg Kommune

Region Midtjylland

Areal beregnet efter opmåling: 725 m<sup>2</sup>


Kortet er i overensstemmelse med  
registreringen i matriklen

Udfærdiget i marts 2023 i anledning af matrikulære ændringer

Målforhold: 1:2000  
Landinspektør j.nr.: 2110782 ejdkort

**Peter Nielsen**  
**Landinspektør**  
**Dato: 10. marts 2023**

NORD

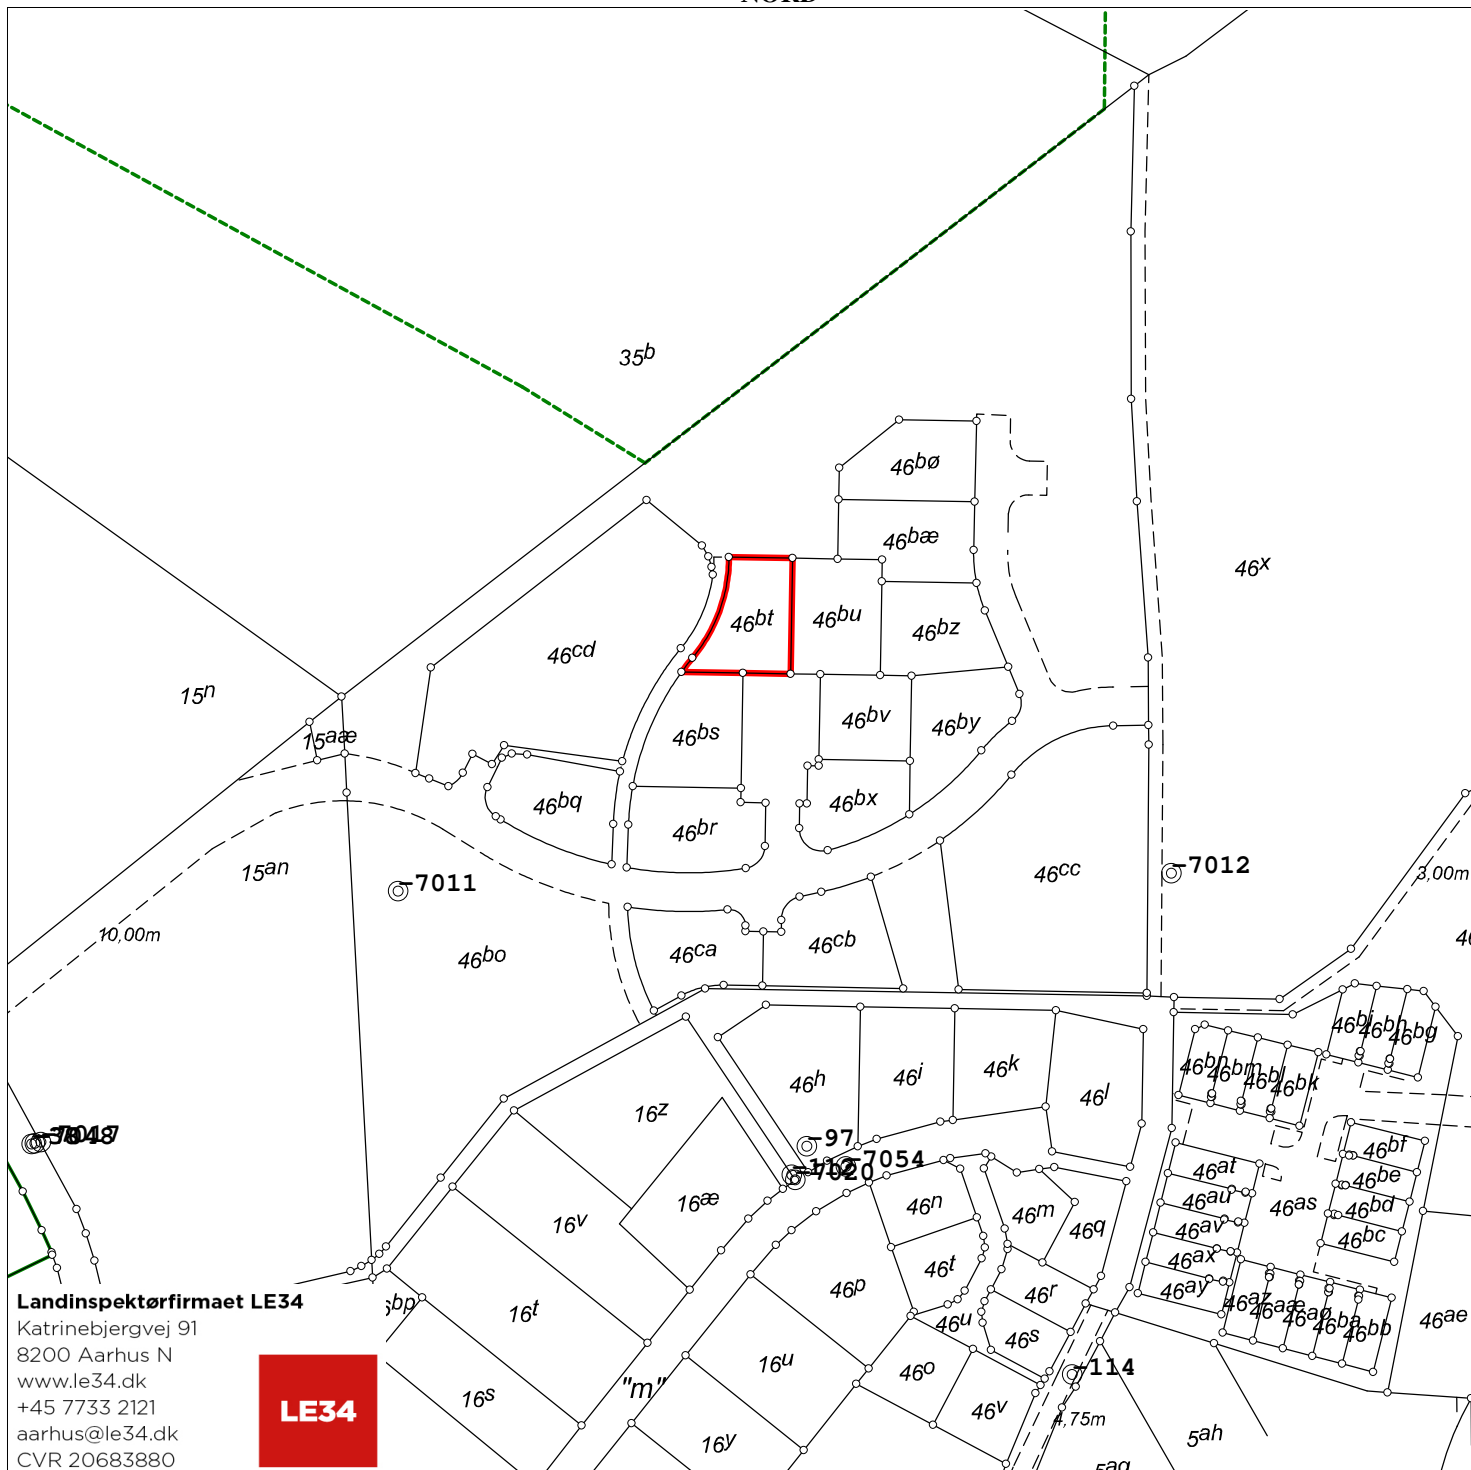

**Landinspektørfirmaet LE34**  
 Katrinebjergvej 91  
 8200 Aarhus N  
 www.le34.dk  
 +45 7733 2121  
 aarhus@le34.dk  
 CVR 20683880



**Matr.nr.: 46bt**

**Kragelund By, Kragelund**

Silkeborg Kommune

Region Midtjylland

Areal beregnet efter opmåling: 632 m<sup>2</sup>

Kortet er i overensstemmelse med registreringerne i matriklen


Udfærdiget i marts 2023 i anledning af matrikulære ændringer

Målforhold: 1:2000  
 Landinspektør j.nr.: 2110782 ejdkort

*Peter Nielsen*  
 Landinspektør

**Dato: 10. marts 2023**

NORD

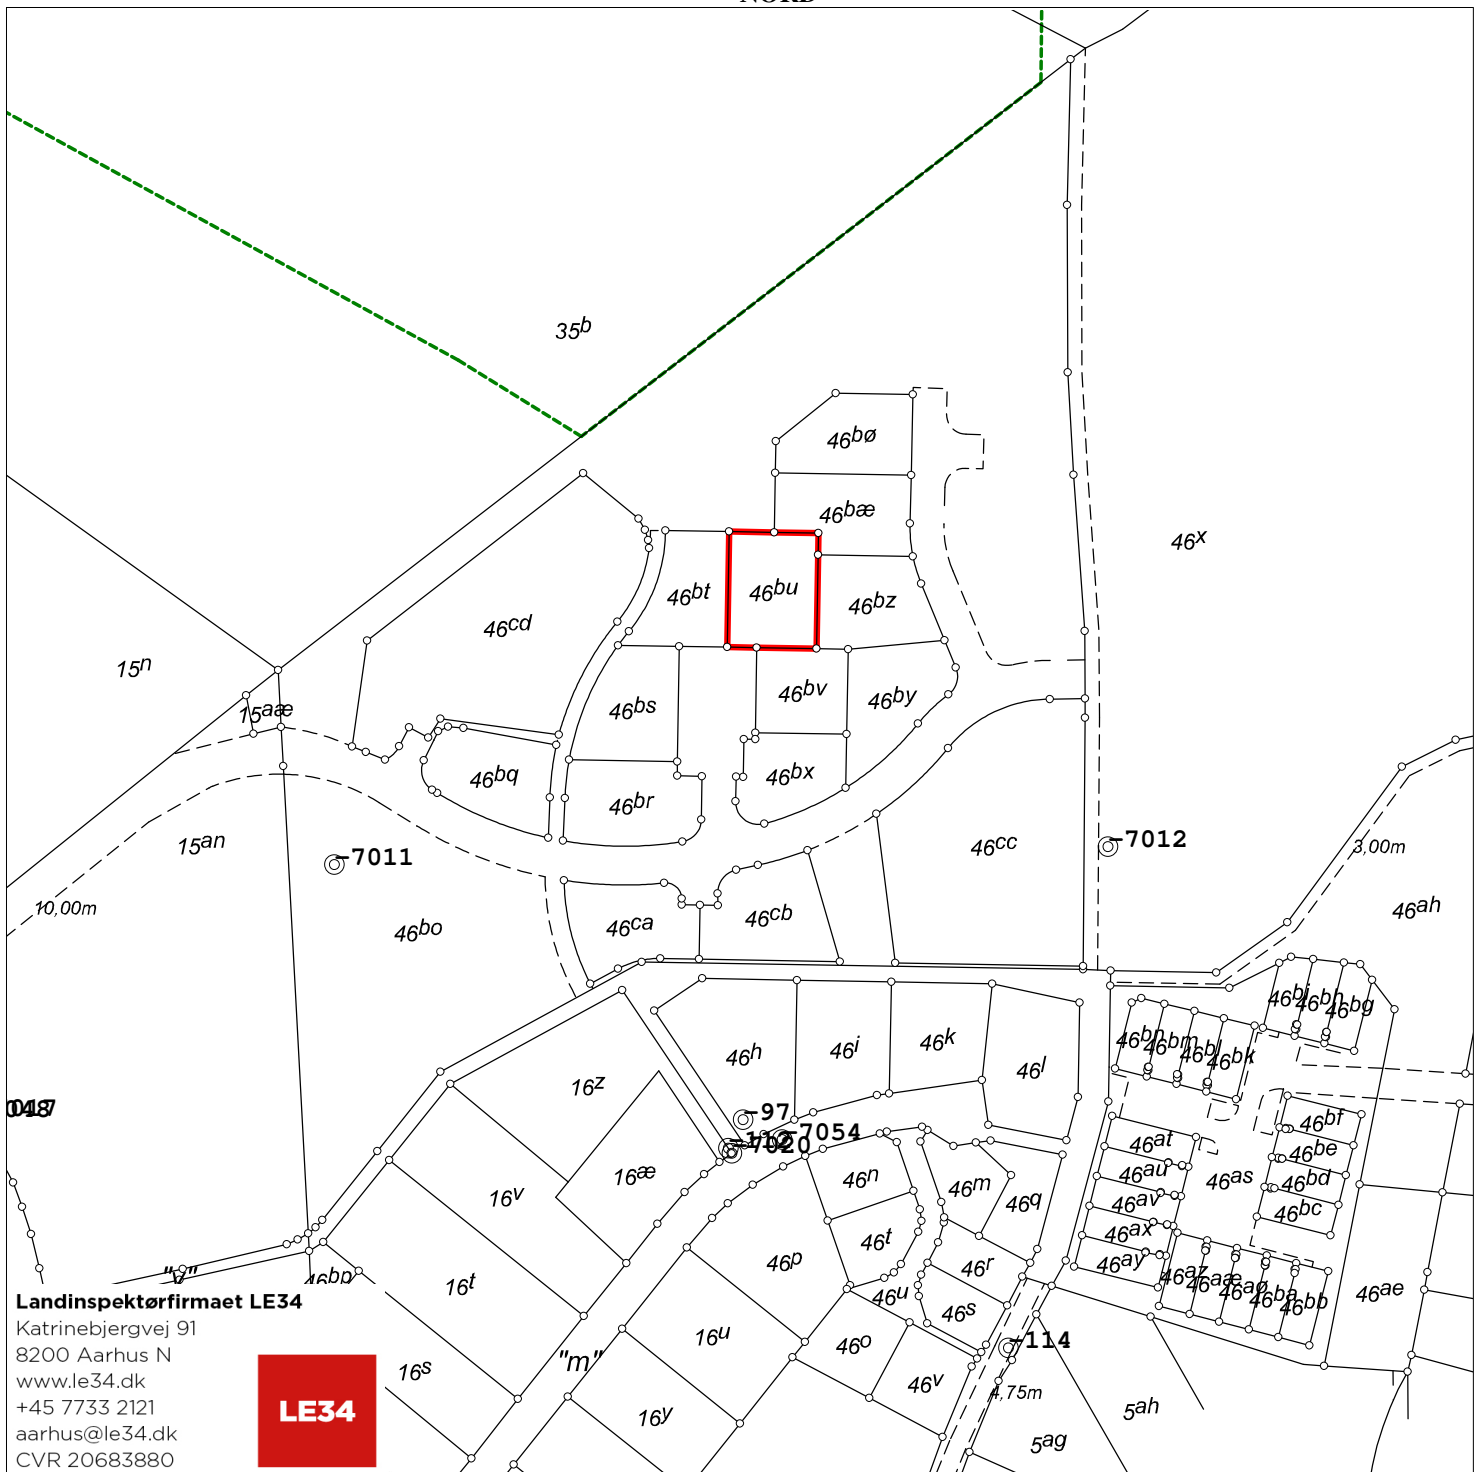

Landinspektørfirmaet LE34

Katrinebjergvej 91  
8200 Aarhus N  
www.le34.dk  
+45 7733 2121  
aarhus@le34.dk  
CVR 20683880



**Matr.nr.: 46bu**

**Kragelund By, Kragelund**

Silkeborg Kommune

Region Midtjylland

Areal beregnet efter opmåling: 724 m<sup>2</sup>

Kortet er i overensstemmelse med  
registreringen i matriklen

Udfærdiget i marts 2023 i anledning af matrikulære ændringer

Målforhold: 1:2000  
Landinspektør j.nr.: 2110782 ejdkort

**Peter Nielsen**  
**Landinspektør**  
**Dato: 10. marts 2023**

NORD



**Landinspektørfirmaet LE34**

Katrinebjergvej 91  
8200 Aarhus N  
www.le34.dk  
+45 7733 2121  
aarhus@le34.dk  
CVR 20683880



**Matr.nr.: 46bv**

**Kragelund By, Kragelund**

Silkeborg Kommune

Region Midtjylland

Areal beregnet efter opmåling: 544 m<sup>2</sup>

Kortet er i overensstemmelse med  
registreringen i matriklen

Udfærdiget i marts 2023 i anledning af matrikulære ændringer

Målforhold: 1:2000  
Landinspektør j.nr.: 2110782 ejdkort

**Peter Nielsen**  
**Landinspektør**  
**Dato: 10. marts 2023**

NORD



**Landinspektørfirmaet LE34**

Katrinebjergvej 91  
8200 Aarhus N  
www.le34.dk  
+45 7733 2121  
aarhus@le34.dk  
CVR 20683880



**Matr.nr.: 46bx**

**Kragelund By, Kragelund**

Silkeborg Kommune

Region Midtjylland

Areal beregnet efter opmåling: 573 m<sup>2</sup>

Kortet er i overensstemmelse med  
registreringen i matriklen

Udfærdiget i marts 2023 i anledning af matrikulære ændringer

Målforhold: 1:2000  
Landinspektør j.nr.: 2110782 ejdkort

**Peter Nielsen**  
**Landinspektør**  
**Dato: 10. marts 2023**

NORD



**Landinspektørfirmaet LE34**

Katrinebjergvej 91  
8200 Aarhus N  
www.le34.dk  
+45 7733 2121  
aarhus@le34.dk  
CVR 20683880



**Matr.nr.: 46by**

**Kragelund By, Kragelund**

Silkeborg Kommune

Region Midtjylland

Areal beregnet efter opmåling: 720 m<sup>2</sup>

Kortet er i overensstemmelse med  
registreringen i matriklen


Udfærdiget i marts 2023 i anledning af matrikulære ændringer

Målforhold: 1:2000  
Landinspektør j.nr.: 2110782 ejdkort

**Peter Nielsen**  
**Landinspektør**  
**Dato: 10. marts 2023**



NORD

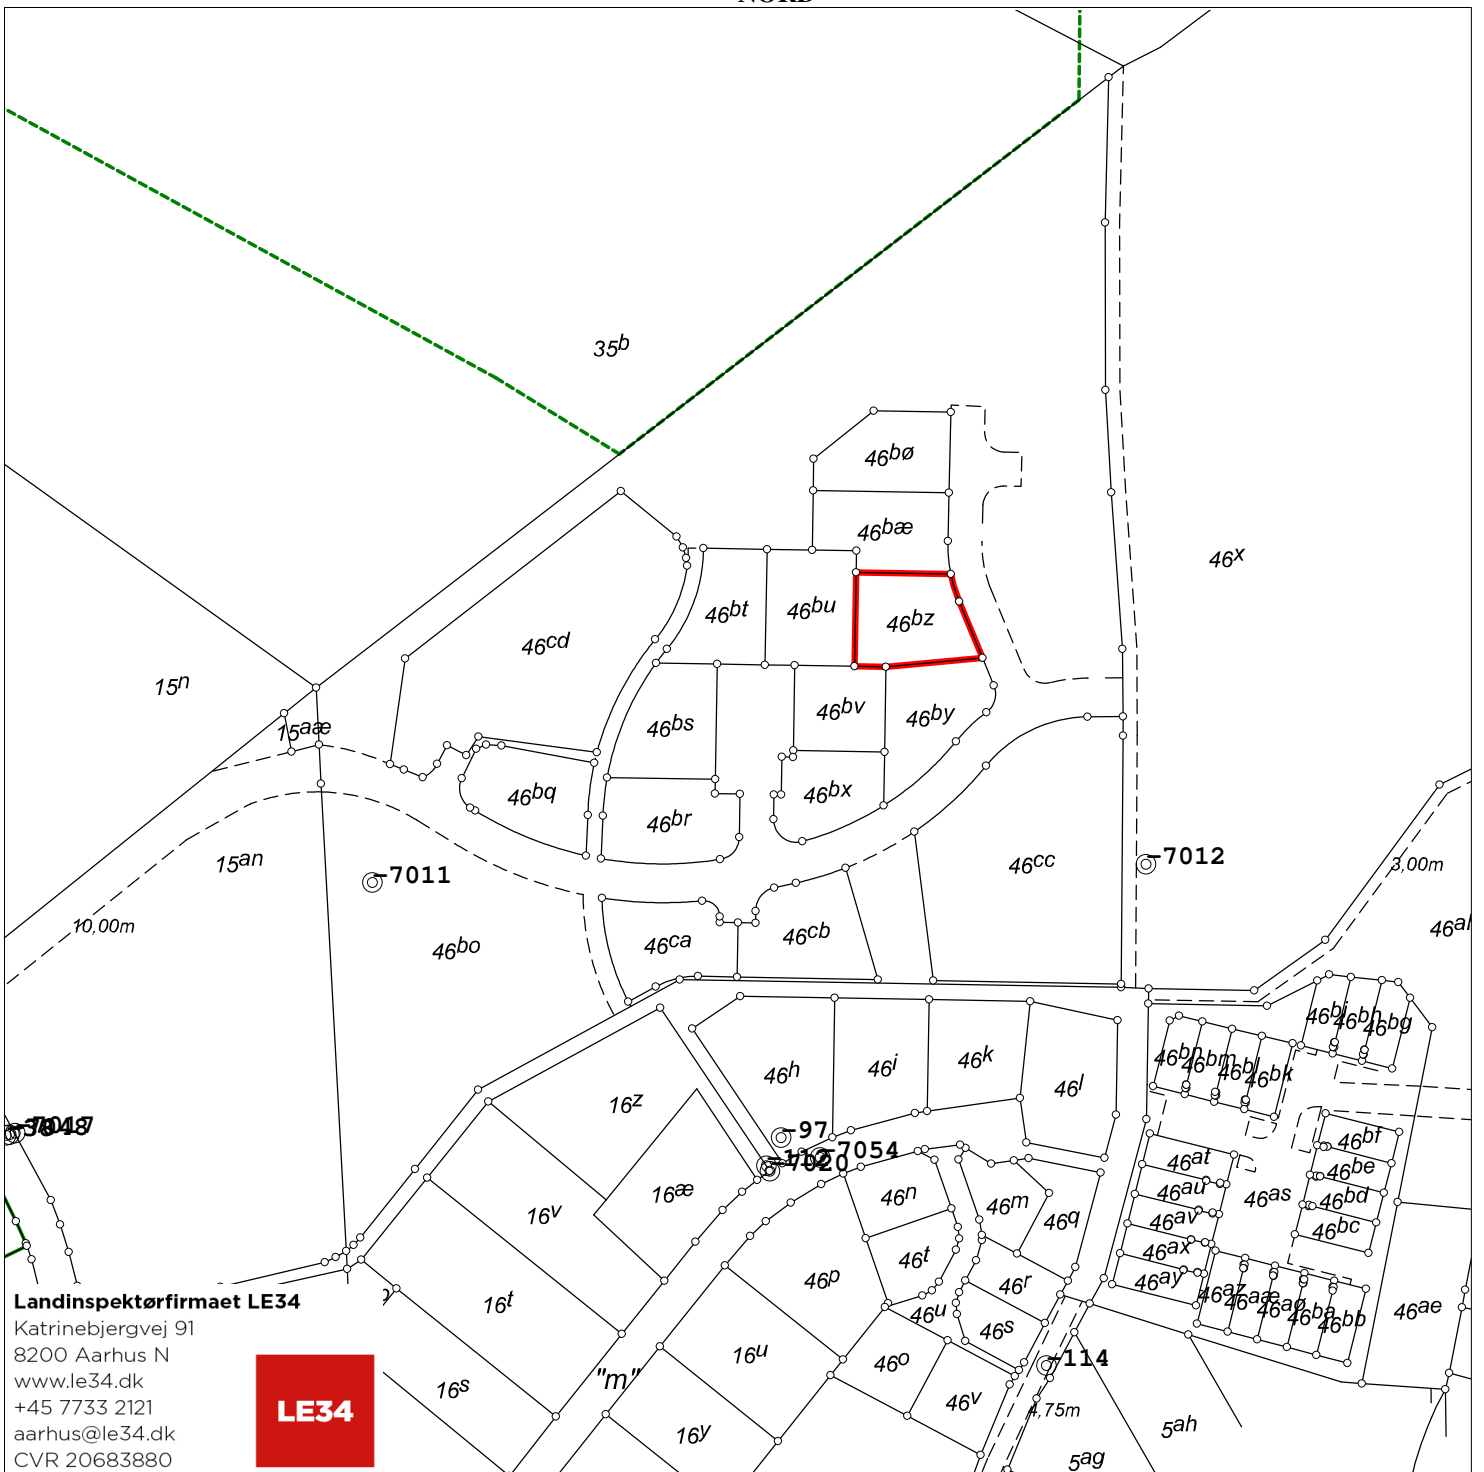

**Landinspektørfirmaet LE34**

Katrinebjergvej 91  
8200 Aarhus N  
www.le34.dk  
+45 7733 2121  
aarhus@le34.dk  
CVR 20683880



**Matr.nr.: 46bz**

**Kragelund By, Kragelund**

Silkeborg Kommune

Region Midtjylland

Areal beregnet efter opmåling: 702 m<sup>2</sup>


Kortet er i overensstemmelse med  
registreringen i matriklen

Udfærdiget i marts 2023 i anledning af matrikulære ændringer

Målforhold: 1:2000  
Landinspektør j.nr.: 2110782 ejdkort

**Peter Nielsen**  
**Landinspektør**  
**Dato: 10. marts 2023**

NORD

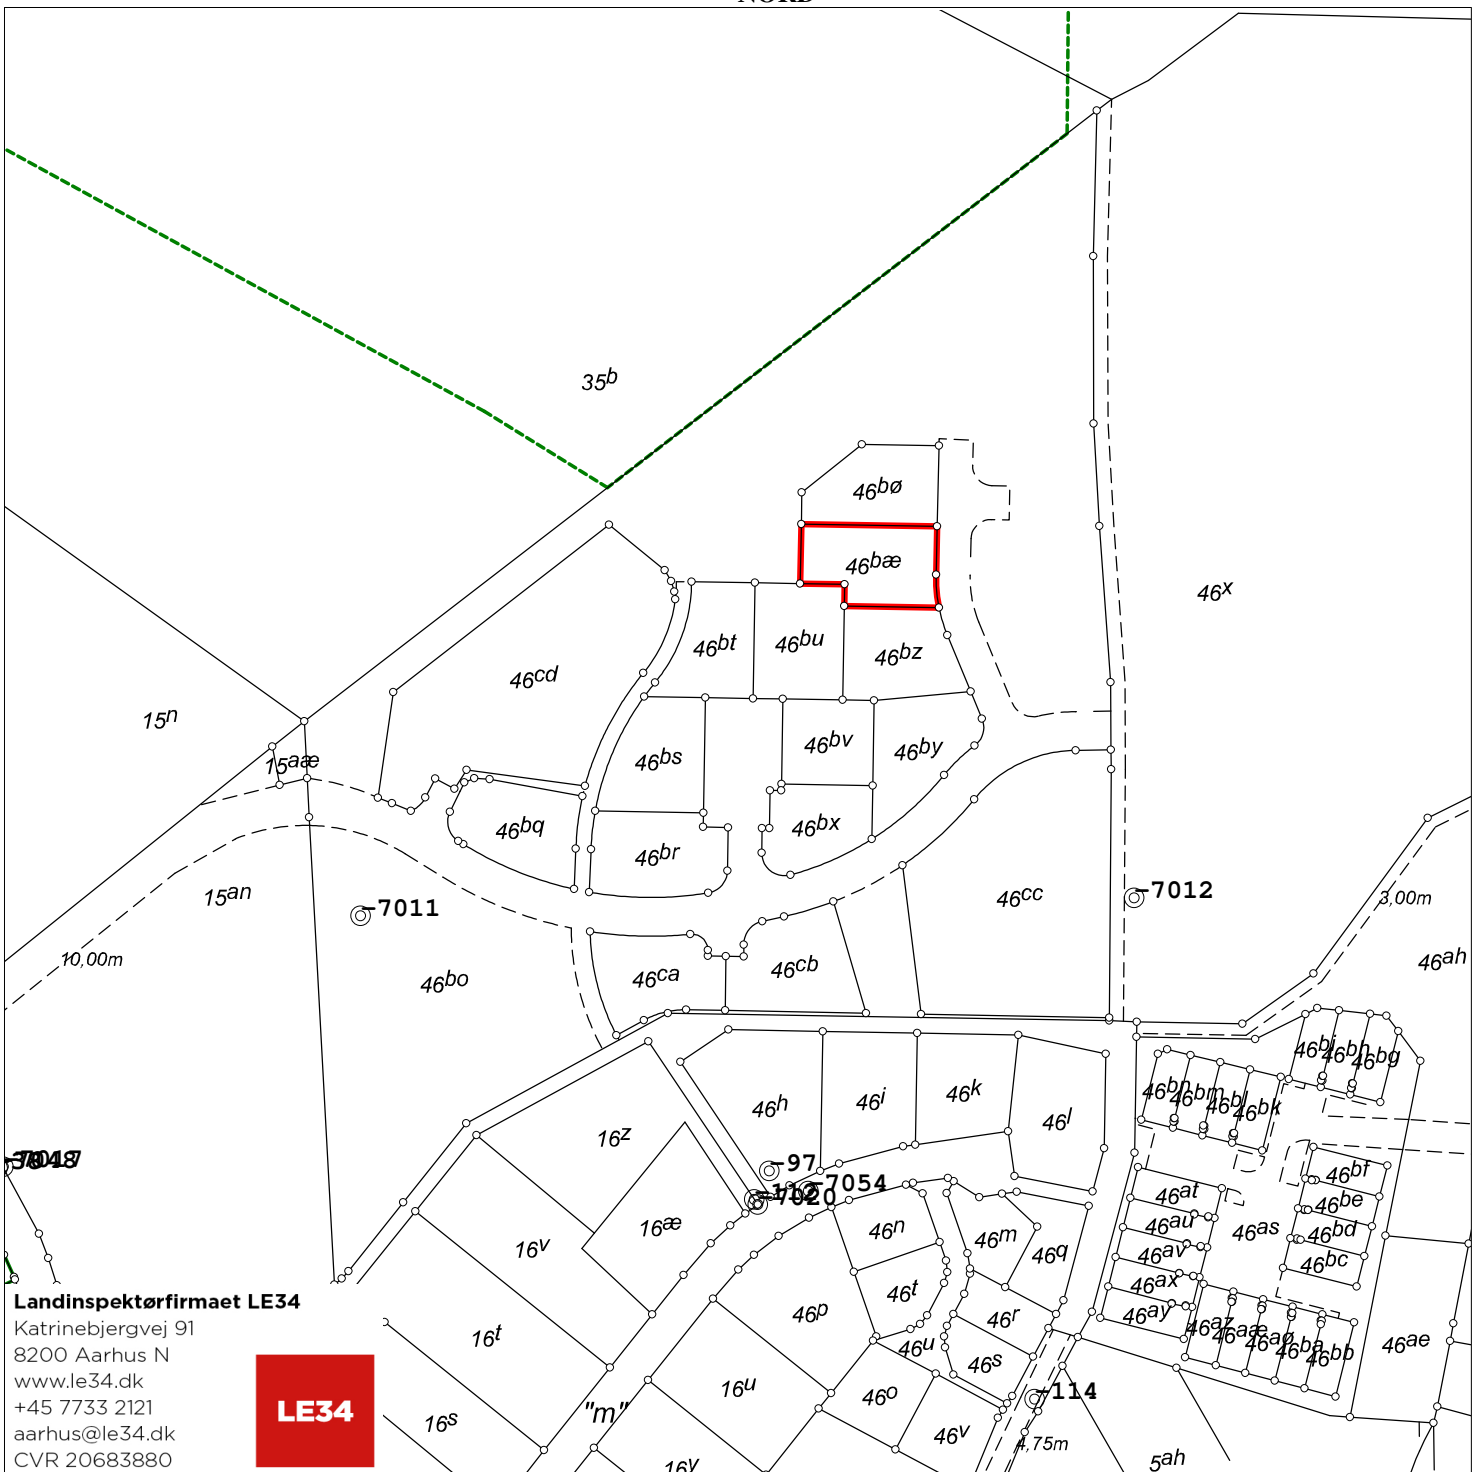

**Landinspektørfirmaet LE34**

Katrinebjergvej 91  
8200 Aarhus N  
www.le34.dk  
+45 7733 2121  
aarhus@le34.dk  
CVR 20683880

**LE34**

**Matr.nr.: 46bæ**

**Kragelund By, Kragelund**

Silkeborg Kommune

Region Midtjylland

Areal beregnet efter opmåling: 706 m<sup>2</sup>

Kortet er i overensstemmelse med  
registreringen i matriklen

Udfærdiget i marts 2023 i anledning af matrikulære ændringer


Målforhold: 1:2000  
Landinspektør j.nr.: 2110782 ejdkort

**Peter Nielsen**  
**Landinspektør**  
**Dato: 10. marts 2023**





NORD

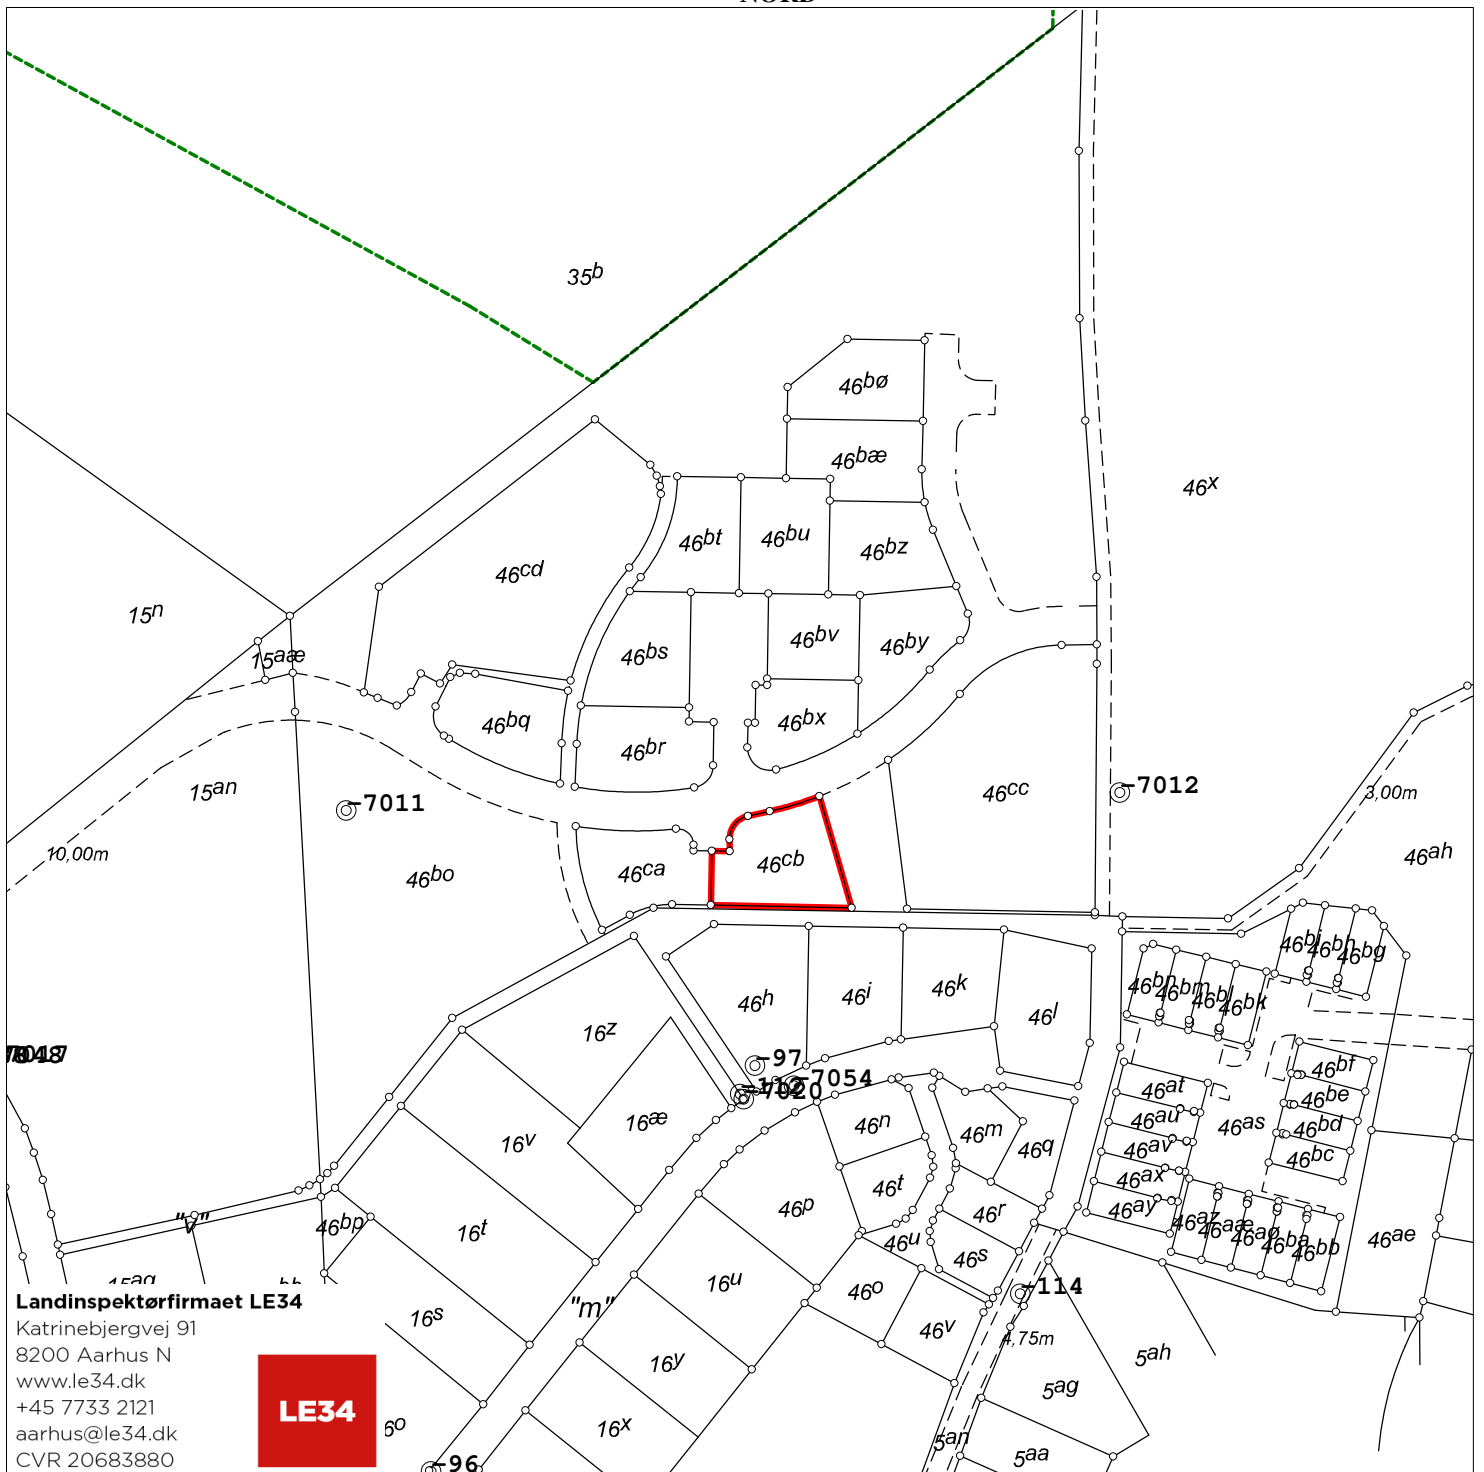

**Landinspektørfirmaet LE34**

Katrinebjergvej 91  
8200 Aarhus N  
www.le34.dk  
+45 7733 2121  
aarhus@le34.dk  
CVR 20683880



**Matr.nr.: 46cb**

**Kragelund By, Kragelund**

Silkeborg Kommune

Region Midtjylland

Areal beregnet efter opmåling: 799 m<sup>2</sup>


Kortet er i overensstemmelse med  
registreringen i matriklen

Udfærdiget i marts 2023 i anledning af matrikulære ændringer

Målforhold: 1:2000  
Landinspektør j.nr.: 2110782 ejdkort

**Peter Nielsen**  
**Landinspektør**  
**Dato: 10. marts 2023**

NORD

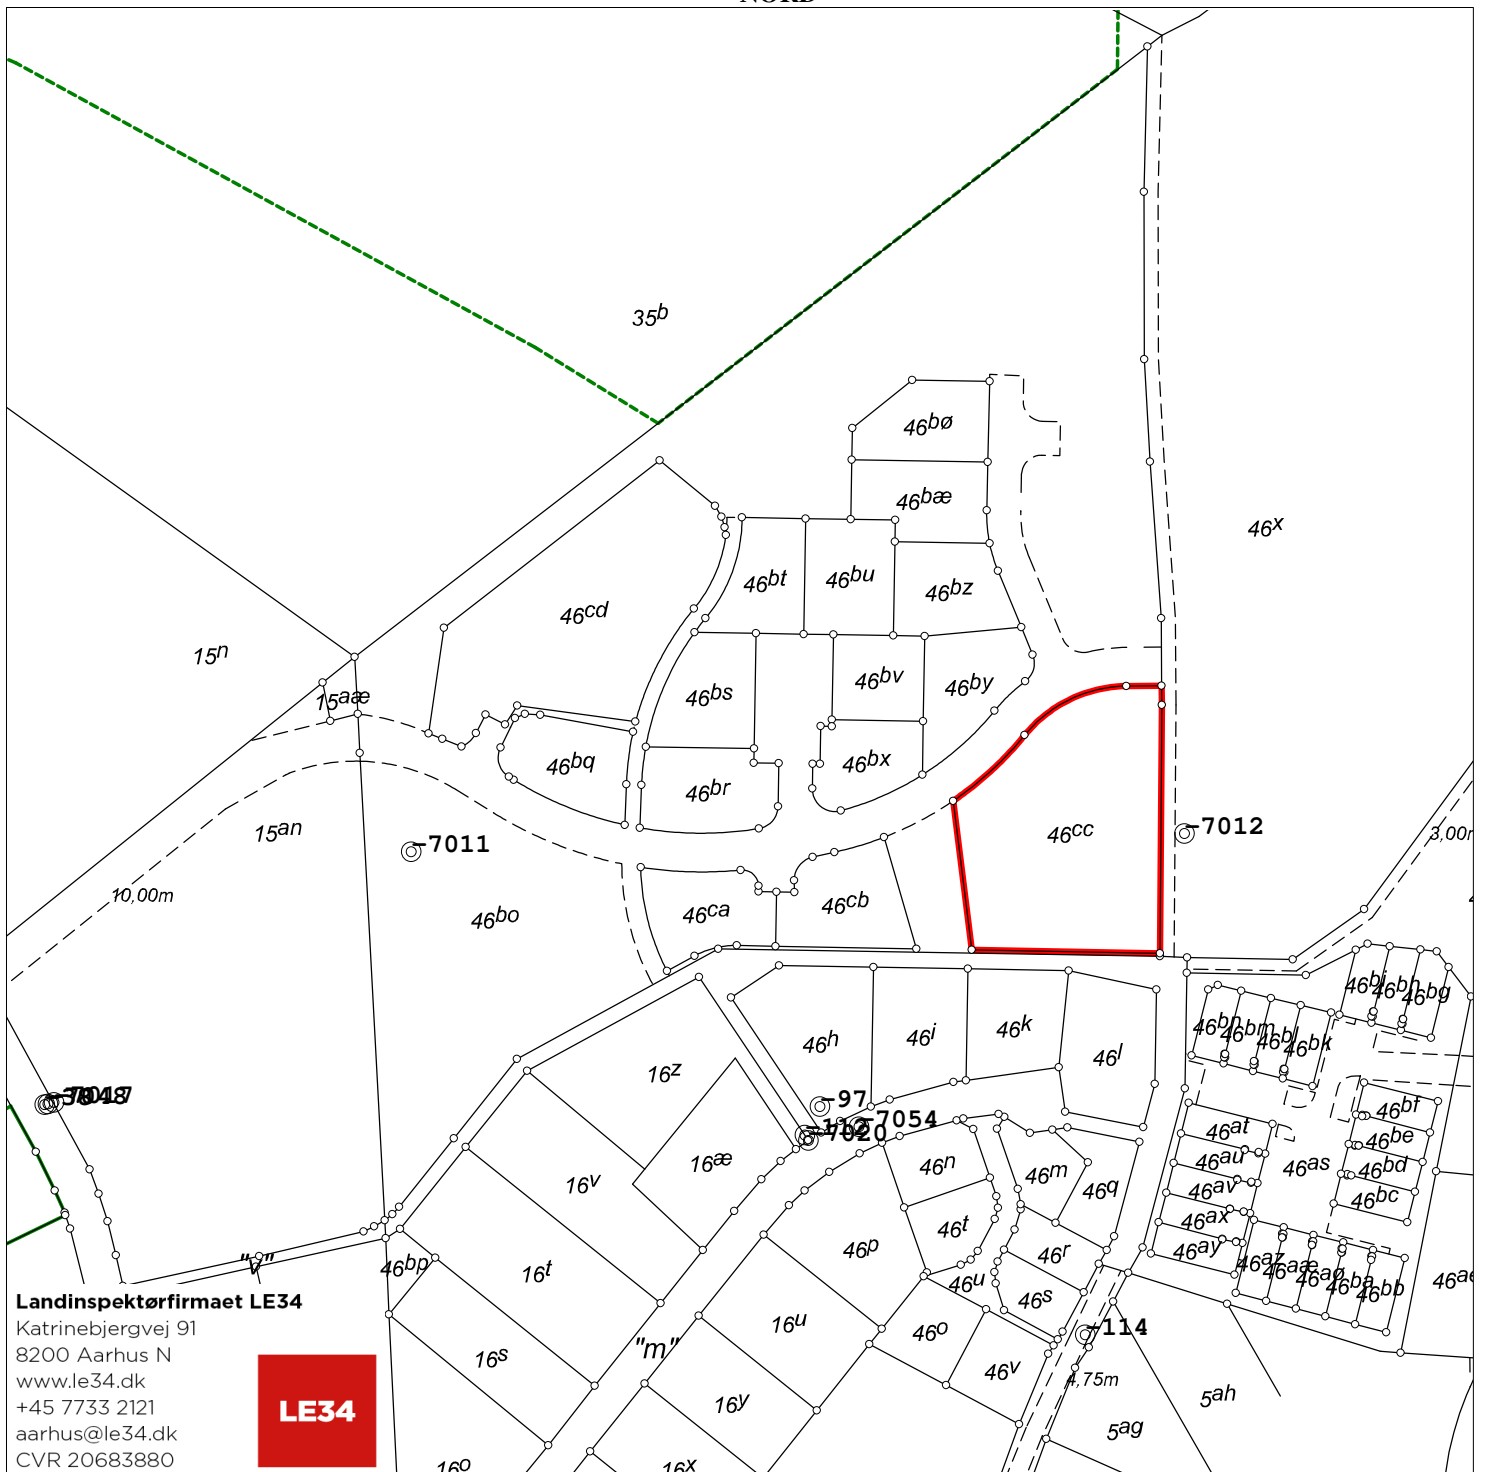

**Landinspektørfirmaet LE34**

Katrinebjergvej 91  
8200 Aarhus N  
www.le34.dk  
+45 7733 2121  
aarhus@le34.dk  
CVR 20683880



**Matr.nr.: 46cc**

**Kragelund By, Kragelund**

Silkeborg Kommune

Region Midtjylland

Areal beregnet efter opmåling: 3228 m<sup>2</sup>


Kortet er i overensstemmelse med  
registreringen i matriklen

Udfærdiget i marts 2023 i anledning af matrikulære ændringer

Målforhold: 1:2000  
Landinspektør j.nr.: 2110782 ejdkort

**Peter Nielsen**  
**Landinspektør**  
**Dato: 10. marts 2023**

NORD

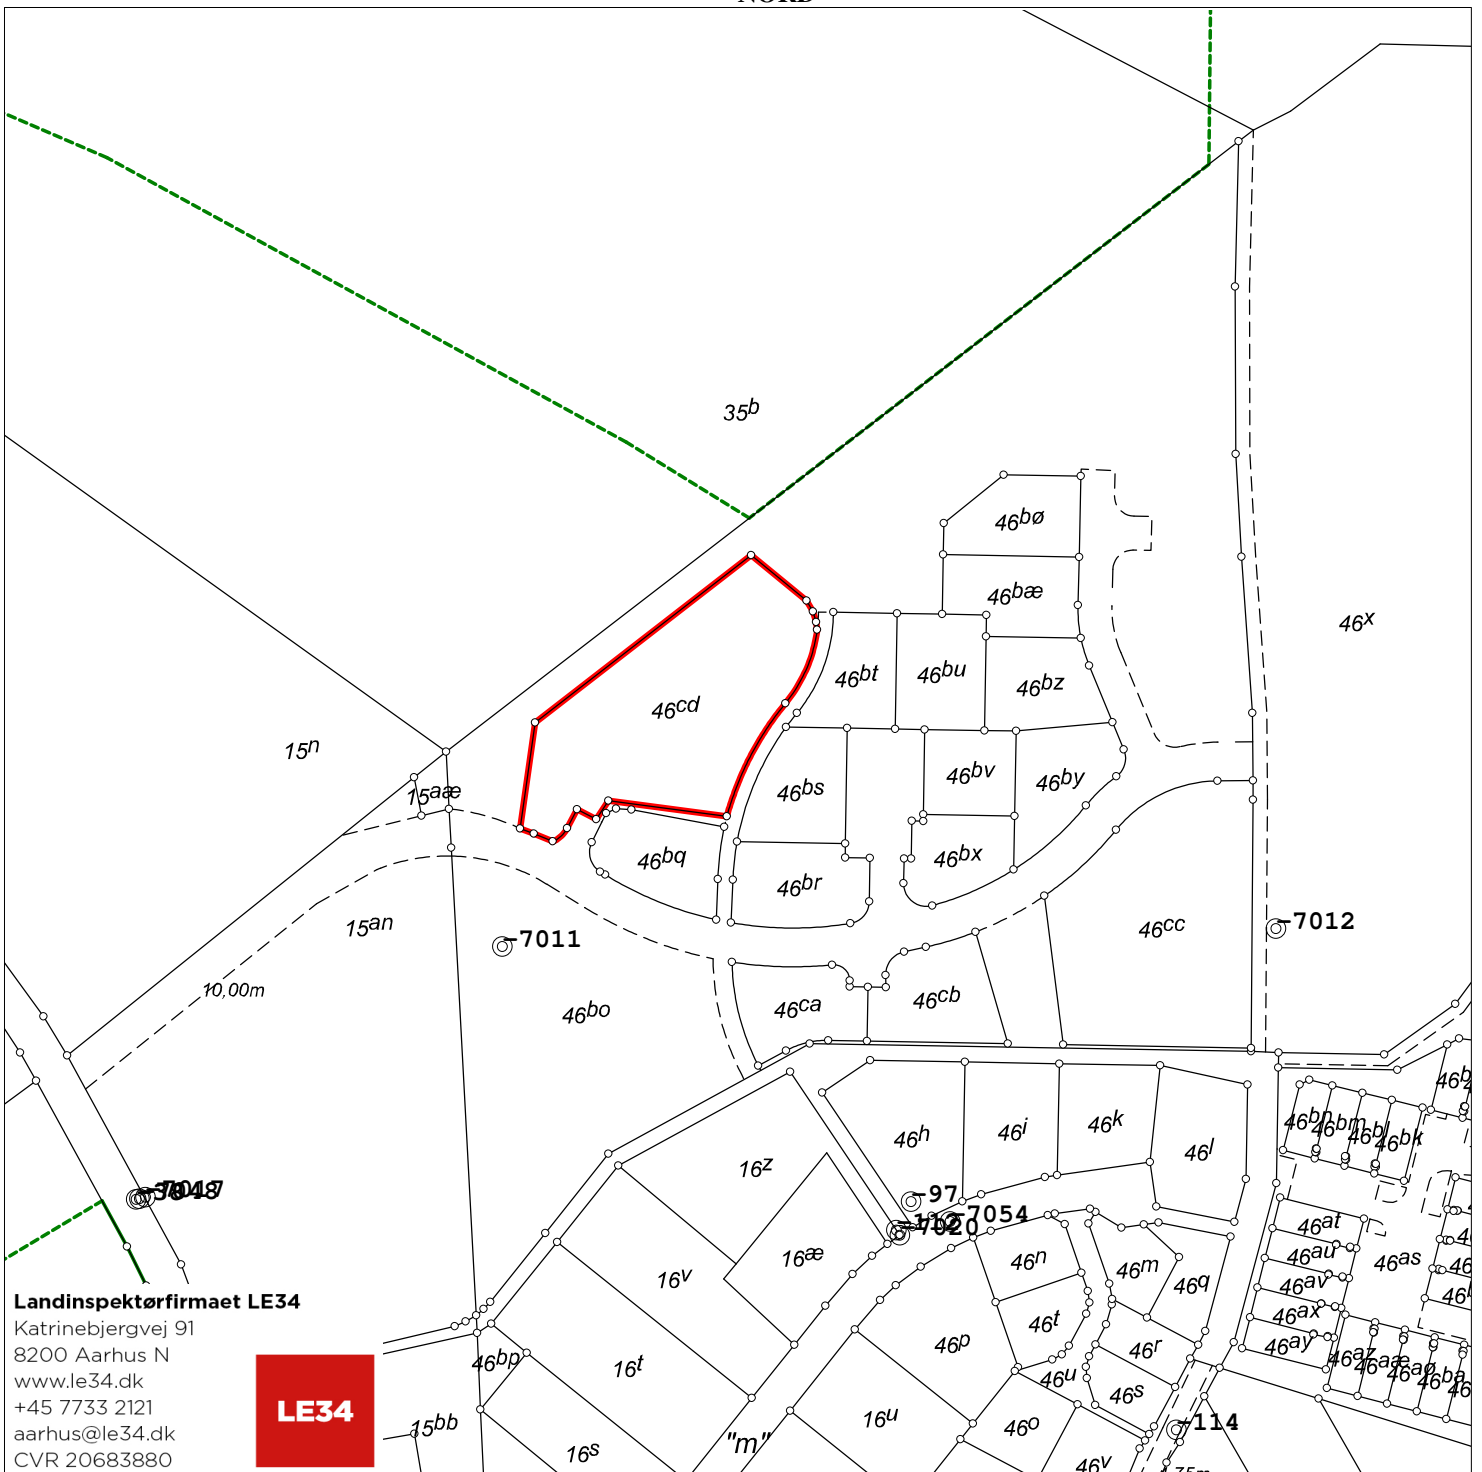

**Landinspektørfirmaet LE34**

Katrinebjergvej 91  
8200 Aarhus N  
www.le34.dk  
+45 7733 2121  
aarhus@le34.dk  
CVR 20683880



**Matr.nr.: 46cd**

**Kragelund By, Kragelund**

Silkeborg Kommune

Region Midtjylland

Areal beregnet efter opmåling: 3213 m<sup>2</sup>

Kortet er i overensstemmelse med  
registreringen i matriklen

Udfærdiget i marts 2023 i anledning af matrikulære ændringer

Målforhold: 1:2000  
Landinspektør j.nr.: 2110782 ejdkort

**Peter Nielsen**  
**Landinspektør**  
**Dato: 10. marts 2023**