

Retsafgift: Kr.
Stempelafgift: Kr.

Akt: Skab nr.
Akt: (udfyldes af dommerkontoret) nr.
(Udfyldes af tinglysningskontoret)

Ejerlav: Kragelund By, Kragelund

Matr. nr.: 15^{ap}
(Ejerlejlighedsnr.)

Gade og husnr.:

Anmelder:

Tlf.nr.:

Navn:

Adr.:

Tlf. 89 45 58 29
Tele Danmark A/S
Sletvej 2
8310 Tranbjerg J

Deklaration

47
Undertegnede Edith Marie Dahl og Børge Skov Laursen
meddeler herved på egne og efterfølgende ejeres vegne Tele Danmark A/S ret til på den mig tilhørende
ejendom matr. nr. 15^{ap} Kragelund by, Kragelund.

at have kabler liggende i jorden i tracé, som vist på vedhæftede kortskitse.

Tele Danmark har endvidere ret til senere at lægge flere kabler i ovennævnte tracé mod at betale erstatning, herunder servituterstatning, efter landsaftalens regler.

Tele Danmark yder erstatning for eventuelle skader i forbindelse med fremføring af kablerne, herunder skader på ledningsanlæg, dræn og hegn. Udgifterne ved udbedring af skader, som først kommer for dagen på et senere tidspunkt, erstattes ligeledes, såfremt skaderne er forvoldt ved kablernes etablering. Skaderne skal anmeldes til og besigtiges af Tele Danmark, forinden reparation foretages.

Tele Danmark skal i tjenesteanliggende have fri og uhindret adgang til kablerne med værktøj og materiel. Så vidt muligt skal ejeren af ejendommen adviseres forinden, og vedkommendes anvisninger vedrørende færdsel på ejendommen skal efterkommes. Der ydes erstatning for eventuelle skader.

Kablerne er nedlagt i en dybde på 110 cm. Idet den nødvendige sikkerhedsmargin udgør 50 cm, kan jorden omkring kablerne frit bearbejdes med markredskaber, der ikke går dybere end 60 cm. Ved arbejde i nærheden af kablerne i større dybde, fx. grubning, dræning, plantning af træer, opførelse af bygninger og de dermed forbundne jordarbejder, hvorved der kan være fare for en beskadigelse af kablerne, skal arbejdet anmeldes til Tele Danmark senest 8 dage før det påbegyndes. Tele Danmark vil så for egen regning træffe de nødvendige foranstaltninger til sikring af kablerne.

Beskadiges et af deklARATIONEN omfattet kabel, erstatter skadevolder Tele Danmarks udgifter til udbedring af skaden i overensstemmelse med dansk rets almindelige regler. Er skaden forvoldt af enten ejeren eller forpagteren af arealet eller af en person, der handler på disses vegne og ansvar, begrænses Tele Danmarks erstatningskrav til det beløb arealet har fået udbetalt i servituterstatning, og til maksimalt kr. 10.000. Ansvarsbegrænsningen bortfalder, hvis skaden er forvoldt ved grov uagtsomhed. Ansvarsbegrænsningen gælder ikke for skader forvoldt af maskinstationer eller entreprenører, der bestilles til at udføre arbejde for lodsejer/forpagter.


Har skadevolder en forsikring, der dækker skaden helt eller delvis, gælder begrænsningen af Tele Danmarks erstatningskrav kun den del af kravet, som ikke dækkes af forsikringen.

Tele Danmark kan for egen regning lade denne deklaration tinglyse som servitut på den førnævnte mig tilhørende ejendom.

Påtaleberettiget er Tele Danmark A/S.

Med hensyn til de ejendommen påhvillende pantehæftelser, servitutter og andre byrder henvises til ejendommens blad i tingbogen. Deklarationen respekterer uden yderligere samtykke alle kommende pantehæftelser samt kommende servitutter, hvis udøvelse ikke er til hinder for den Tele Danmark tillagte ret.

den 01.05.1999

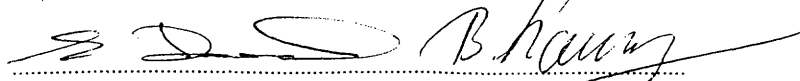
.....
(ejers underskrift)

Edith Marie Dahl

Børge Skov Laursen




NÆRVÆRENDE DEKLARATION TIL-
TRÆDES I MEDFØR AF §42 I LOVBE-
KENDTGØRELSE NR. 551 AF 28. JUNI
1999 OM PLANLÆGNING.


TILVEJEBRINGELSE AF EN LOKAL-
PLAN ER IKKE PÅKRÆVET.

SILKEBORG BYRÅD, den

21 JUNI 2000


Jørn Würtz
Borgmester

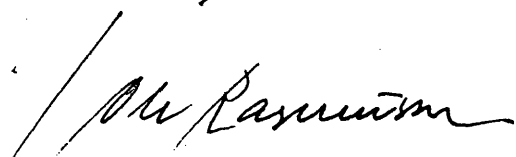
Ole Rasmussen
Sekretariatschef

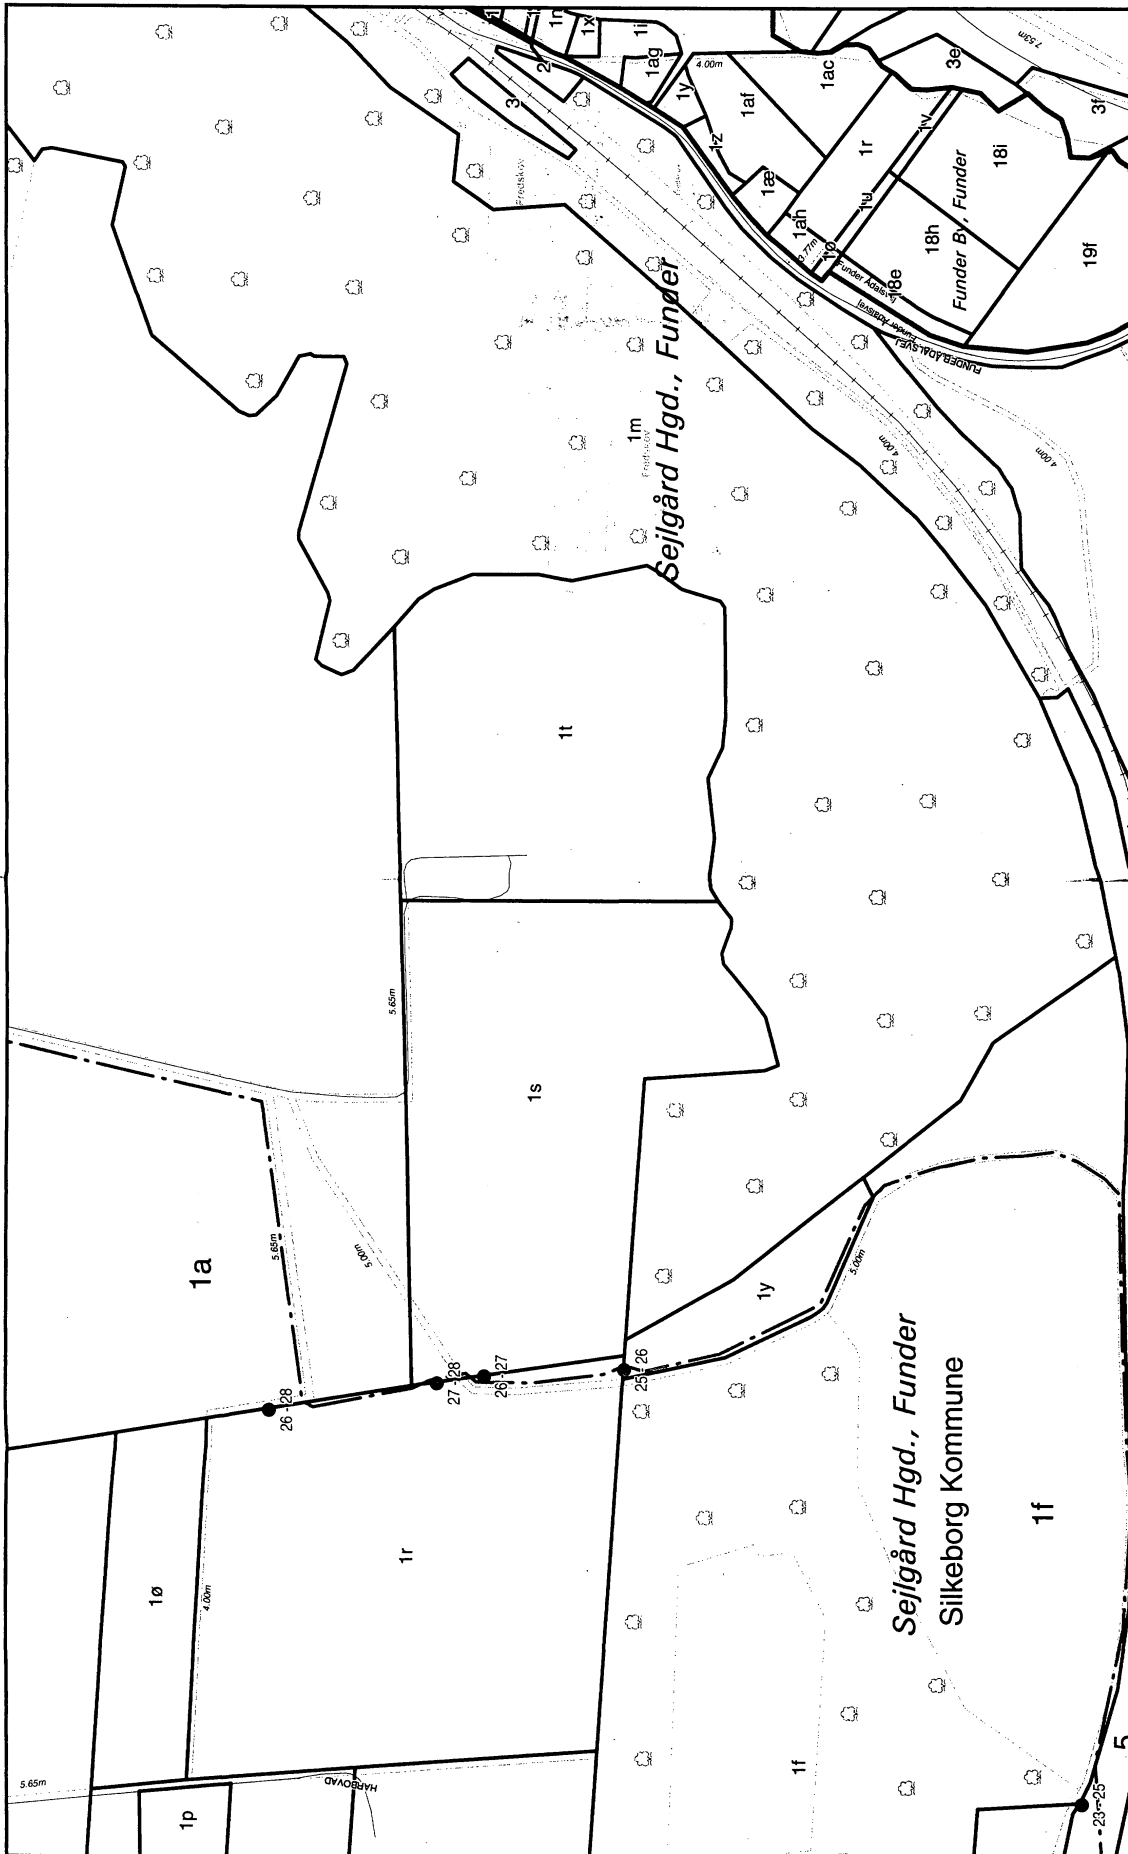


Tele Danmark A/S
NTK
 Sletvej 2, 8310 Tranbjerg J
 Tlf. 89 45 98 29
 Fax. 89 45 30 14

TELE DANMARK

J.Nr. 326823
 Dato 06.06.2000
 Plan nr. 04-013

Målforhold: 1:4000
Them - Thorning

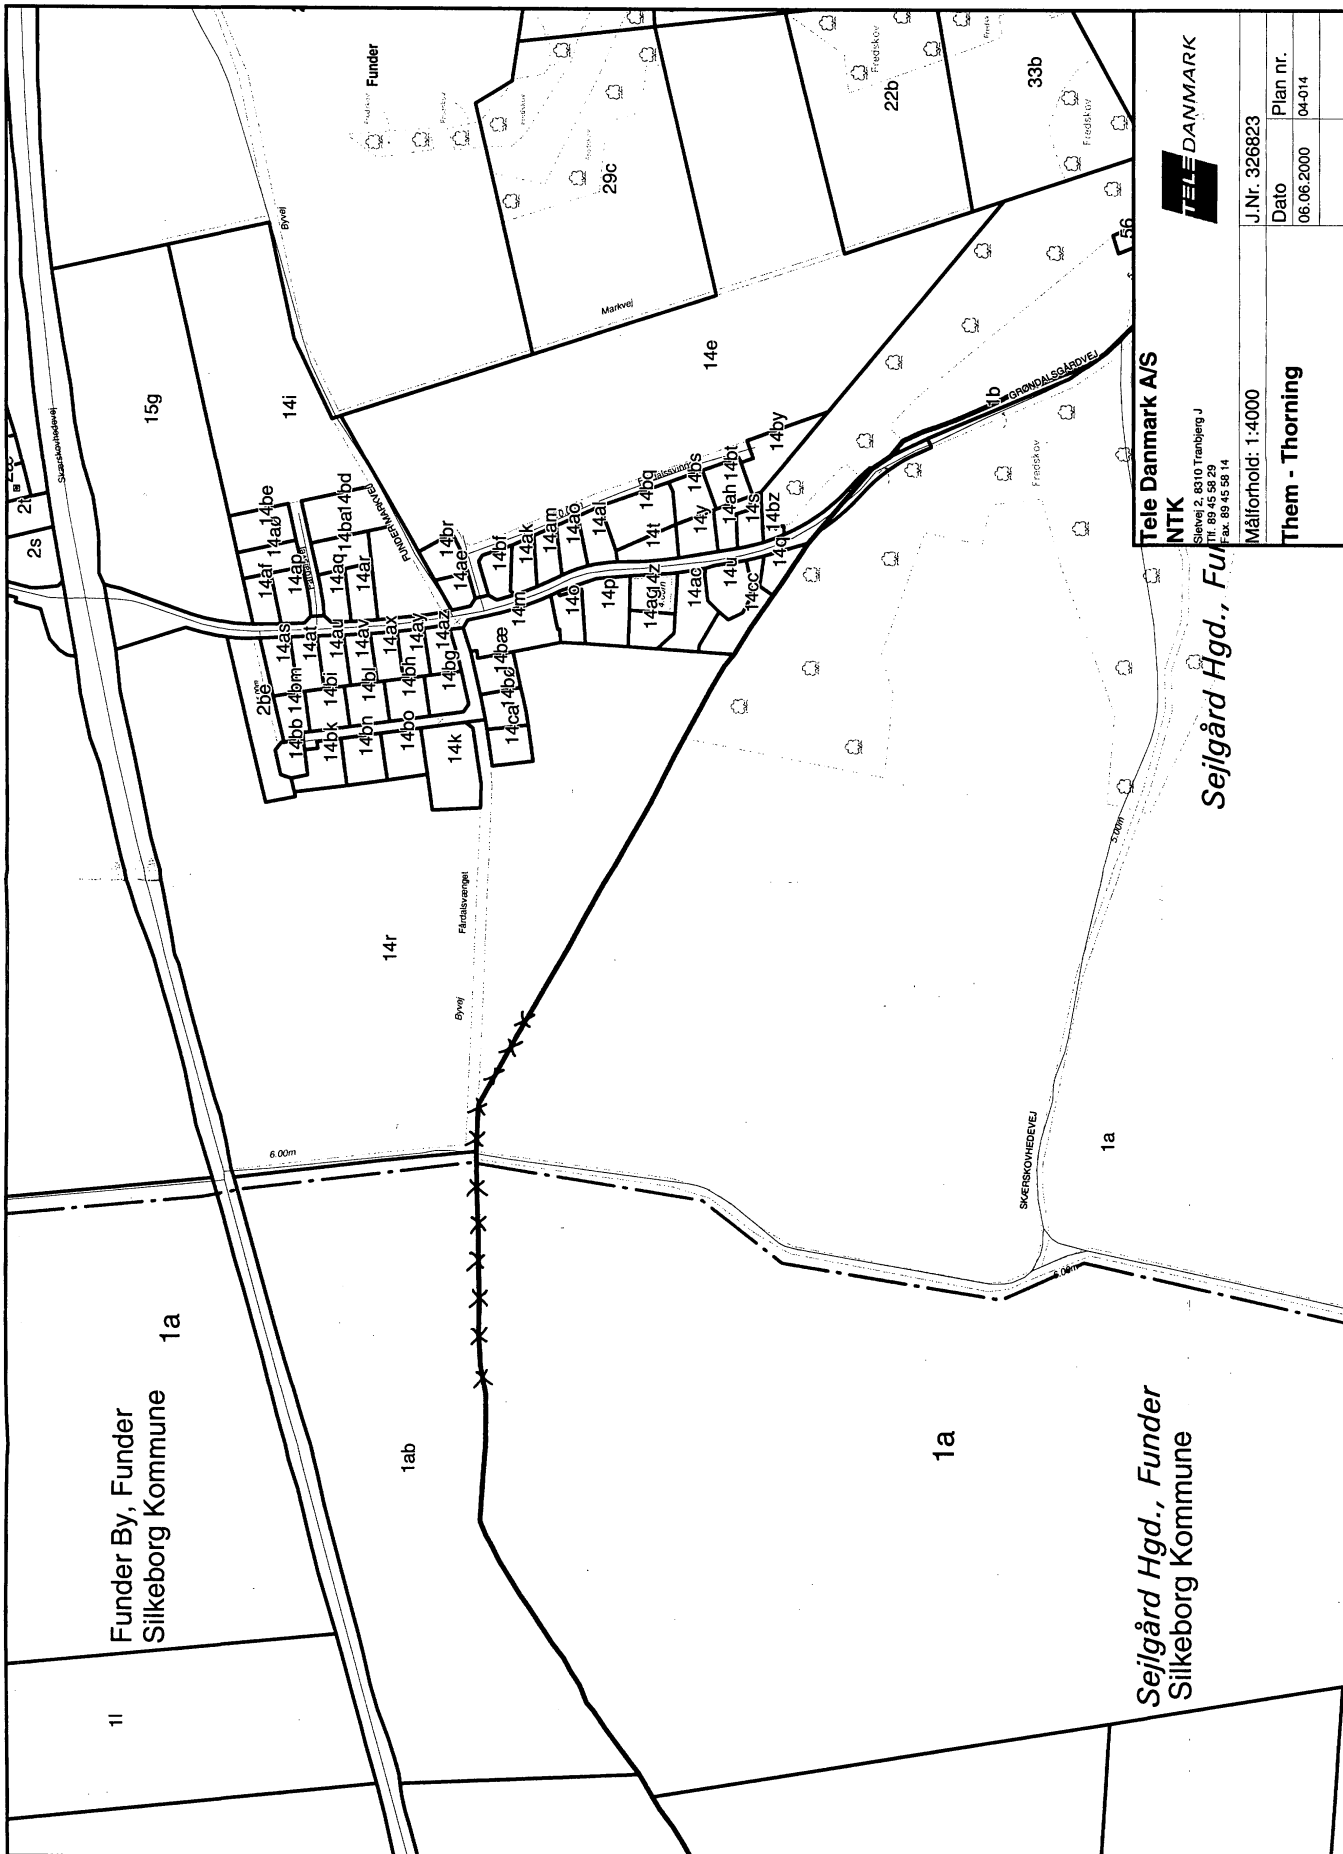

Tele Danmark A/S
NTK
 Slevvej 2, 5310 Tranbjerg J
 Tlf. 89 45 58 29
 Fax. 89 45 58 14


TELE DANMARK

J.Nr. 326823
 Dato 06.06.2000
 Plan nr. 04-014

Målforhold: 1:4000
Them - Thorning

Funder By, Funder
 Silkeborg Kommune

Sejlgård Hgd., Funder
 Silkeborg Kommune

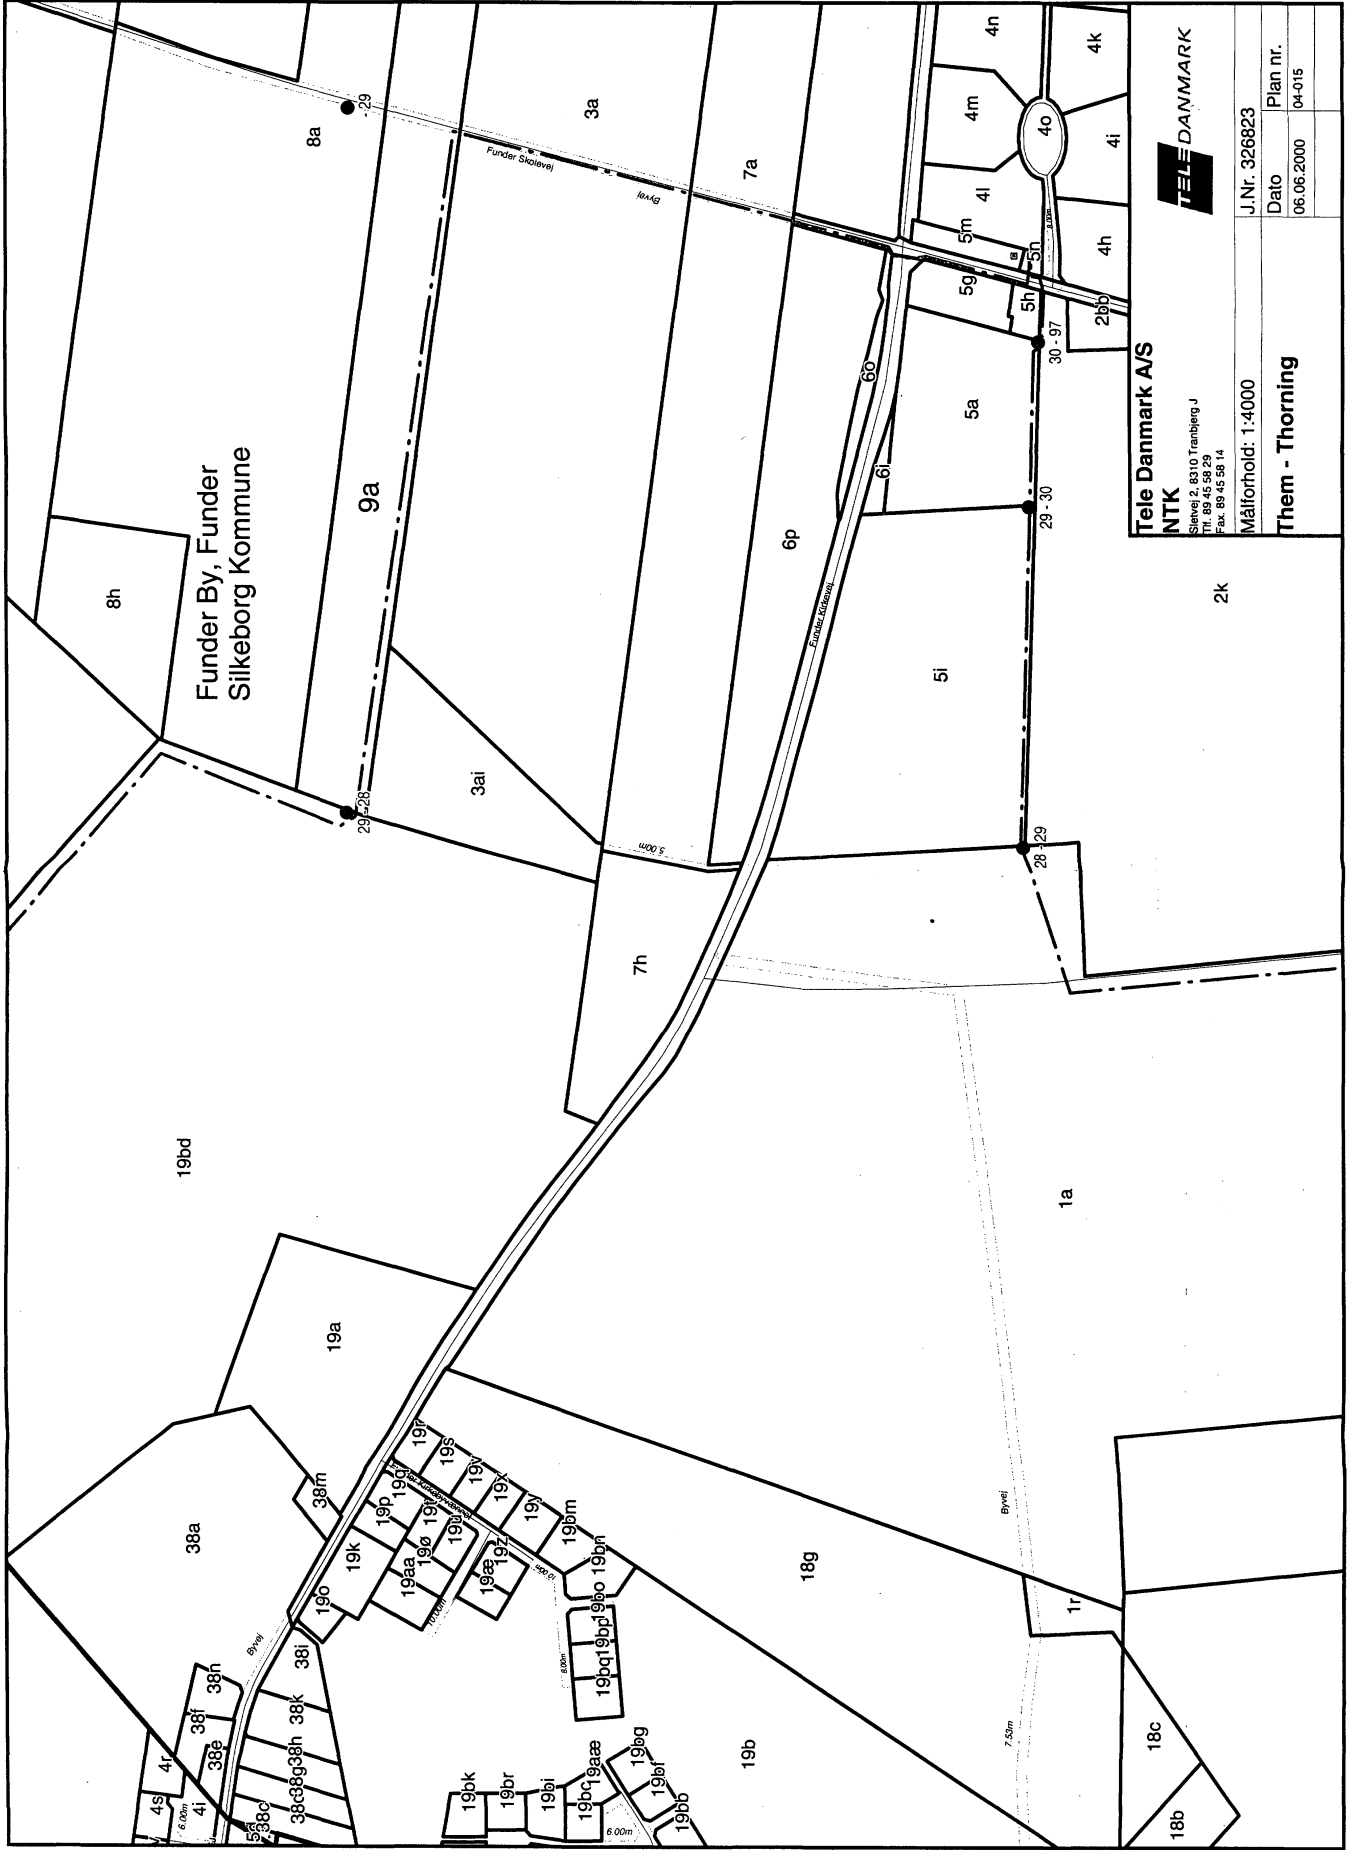


Tele Danmark A/S
NTK
 Sienvej 2, 8310 Tranbjerg J
 Tlf. 89 45 58 29
 Fax. 89 45 58 14

TELE DANMARK

J.Nr. 326823
 Dato 06.06.2000
 Plan nr. 04-015

Målforhold: 1:4000
Them - Thorning

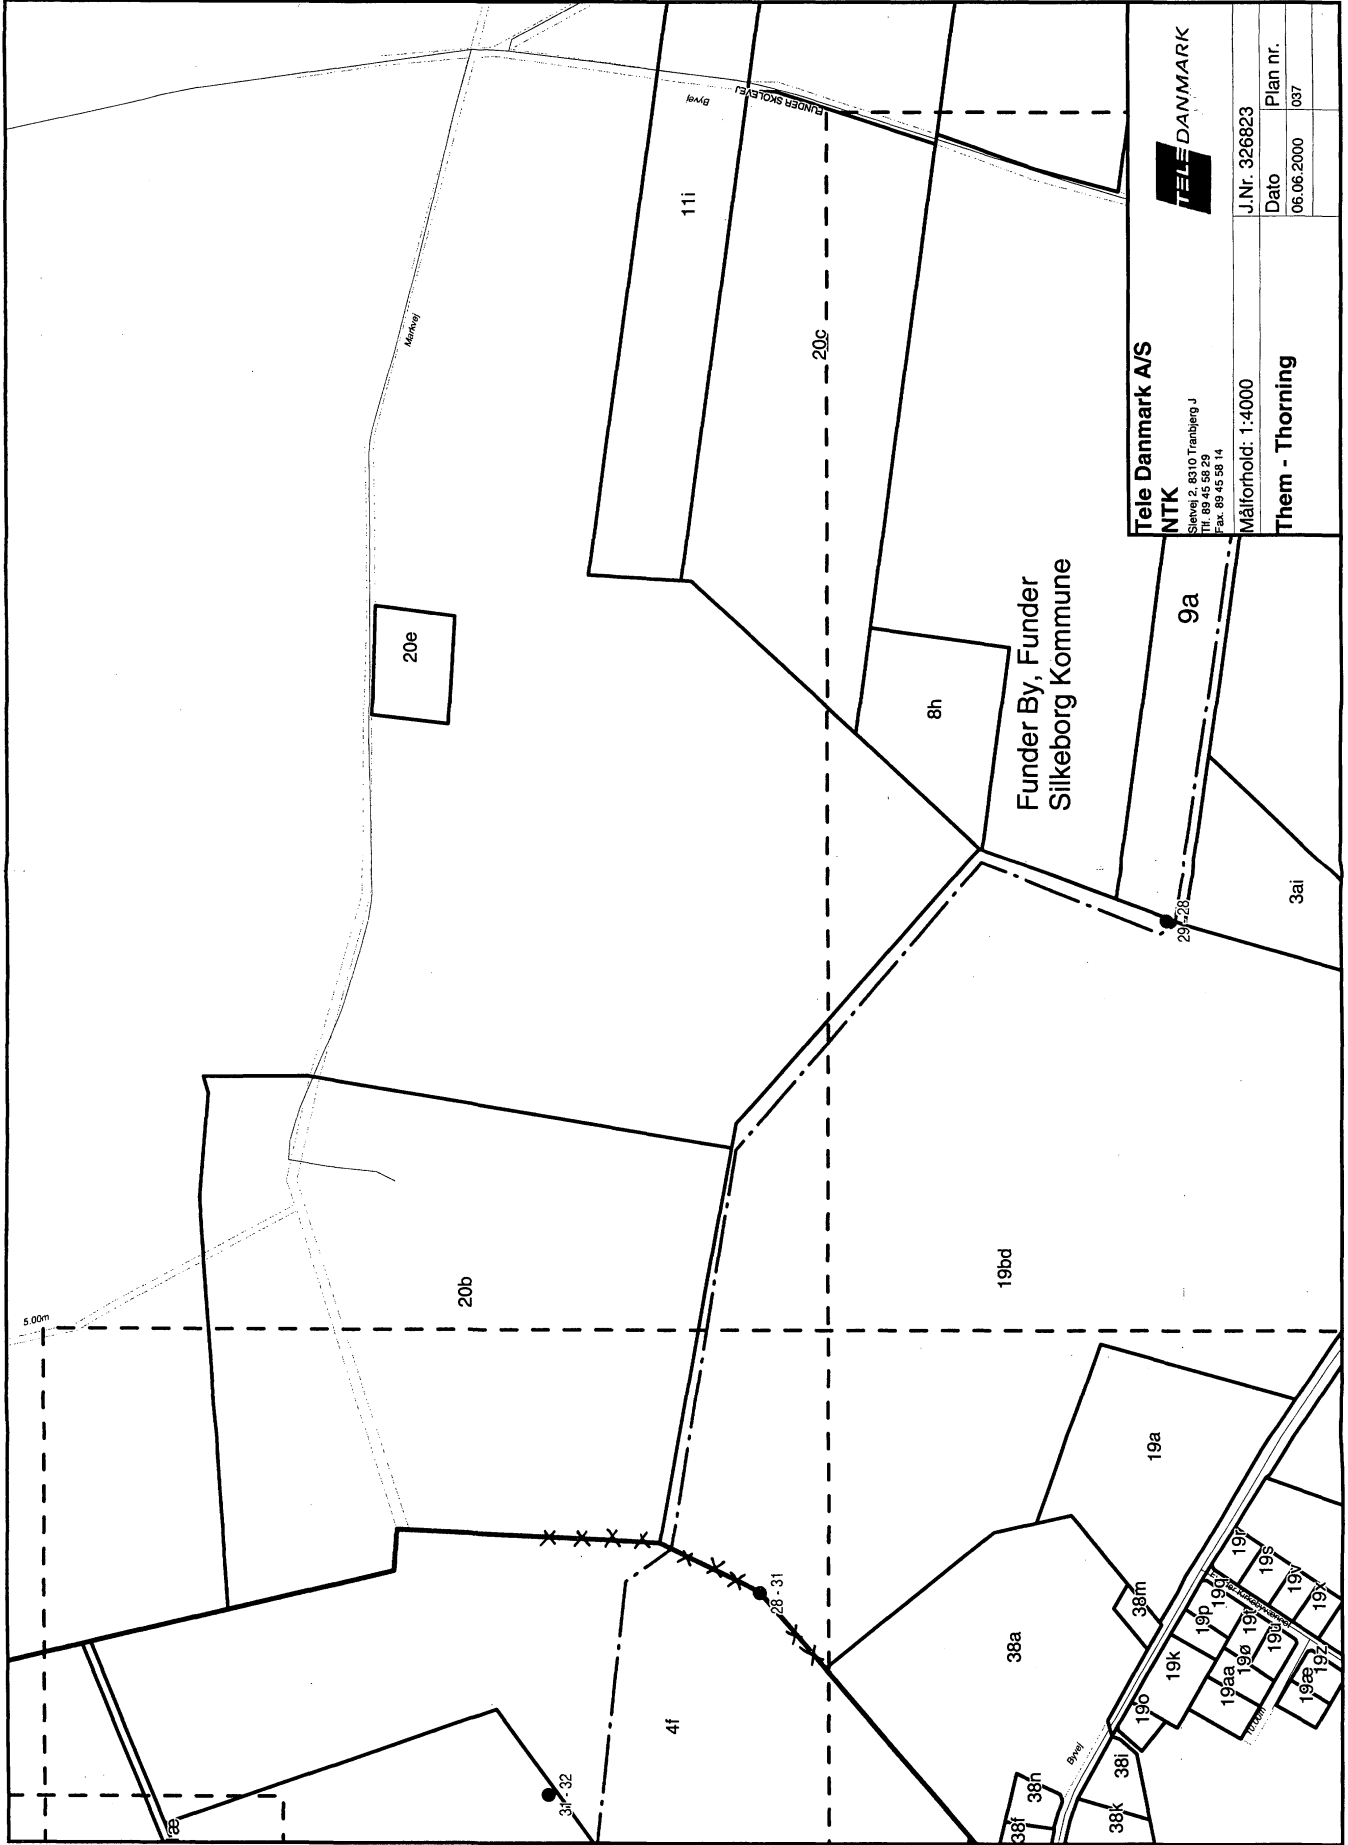


Tele Danmark A/S
NTK
 Sletvej 2, 8310 Tranbjerg J
 Tlf. nr. 89 45 58 14
 Fax. nr. 89 45 58 14

TELE DANMARK

J.Nr. 326823
 Dato 06.06.2000
 Plan nr. 037


Målforhold: 1:4000
Them - Thorning

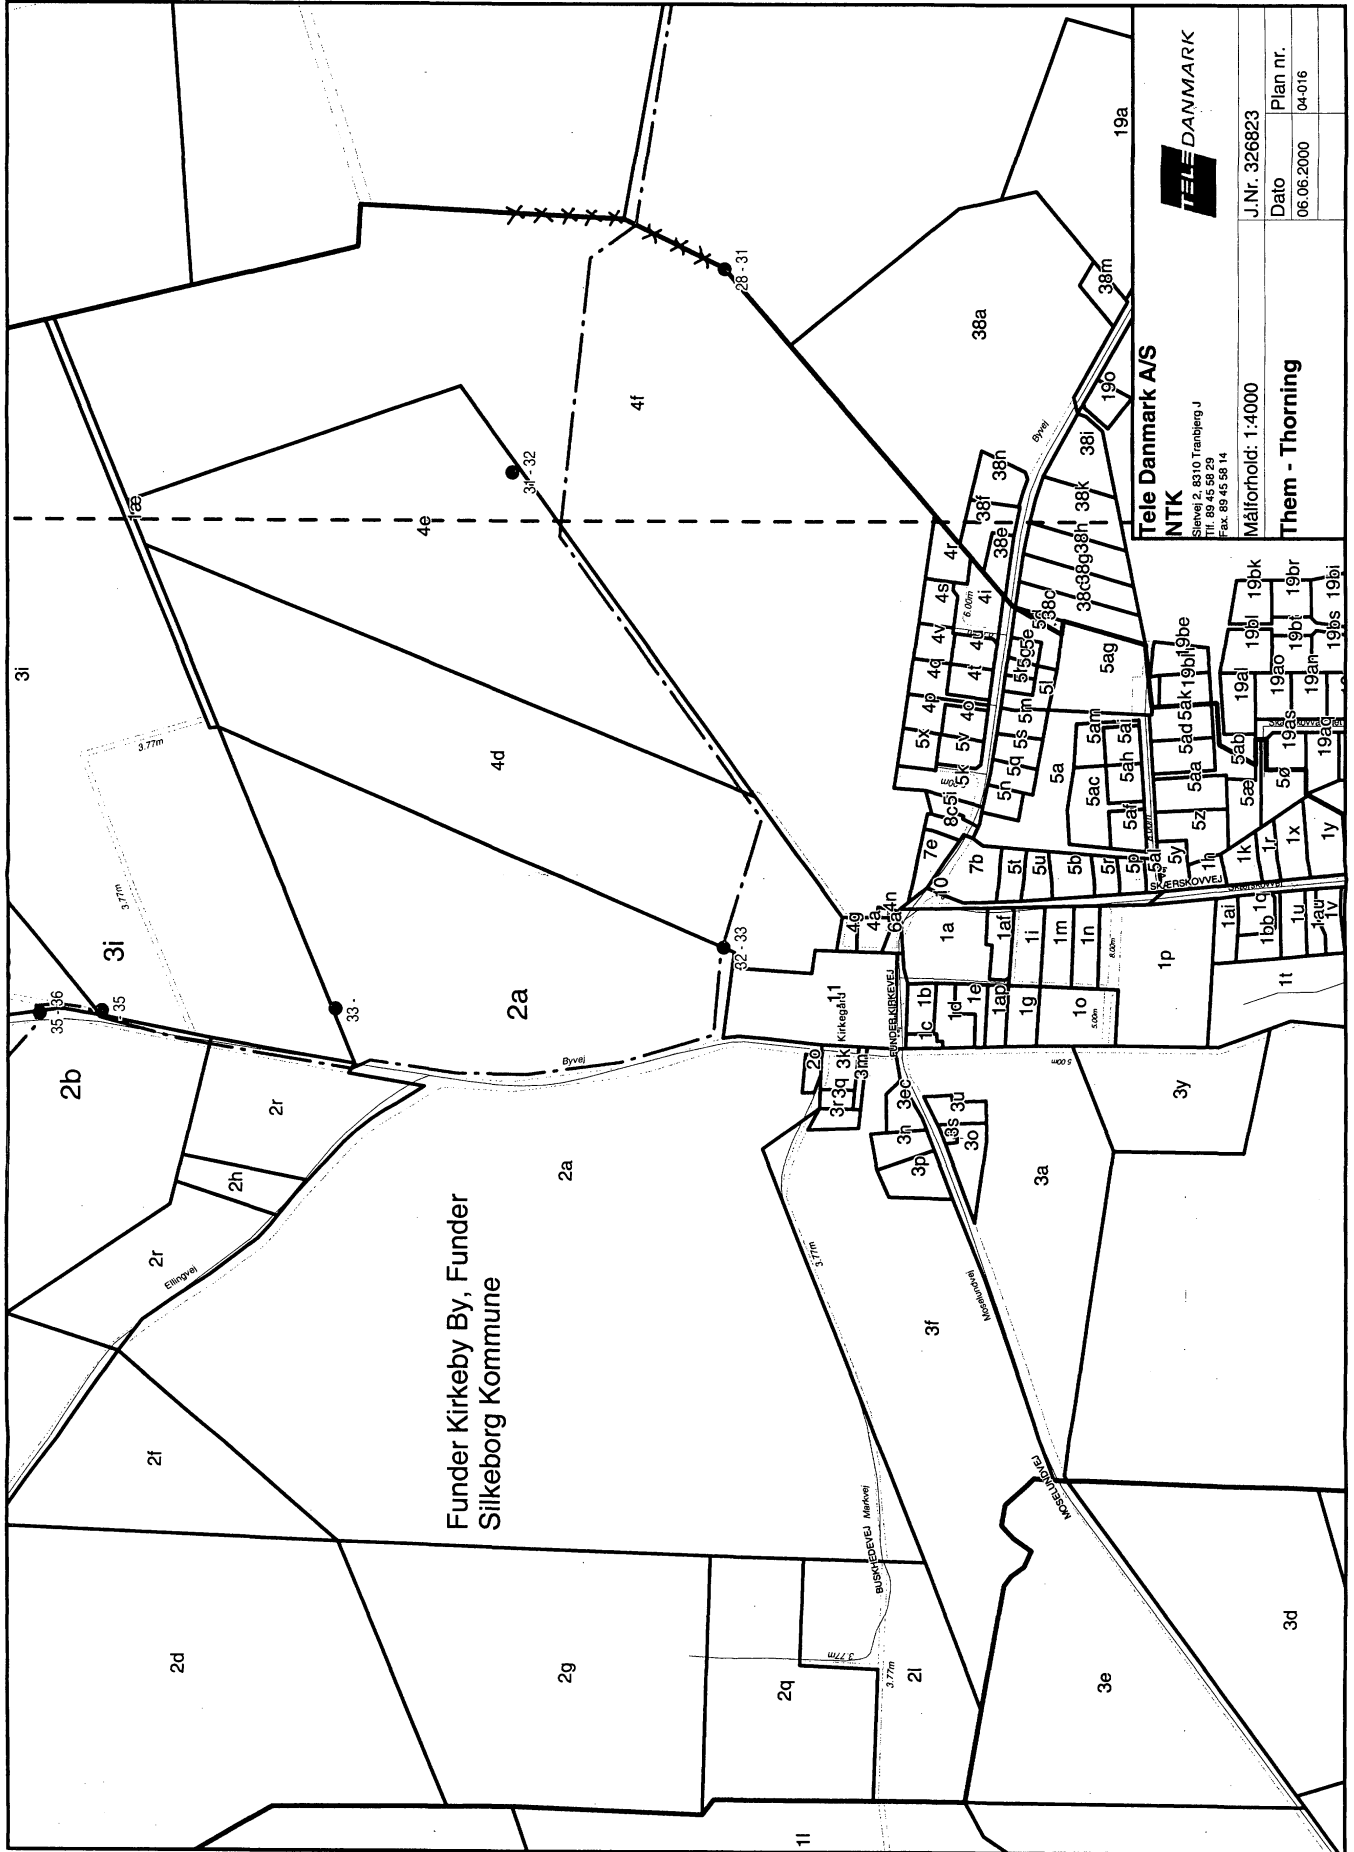

Tele Danmark A/S
NTK
 Slevvej 2, 8310 Tranbjerg J
 Tlf. 89 45 58 29
 Fax. 89 45 58 14

J.Nr. 326823
 Dato 06.06.2000
 Plan nr. 04-016

Målforhold: 1:4000
Them - Thorning

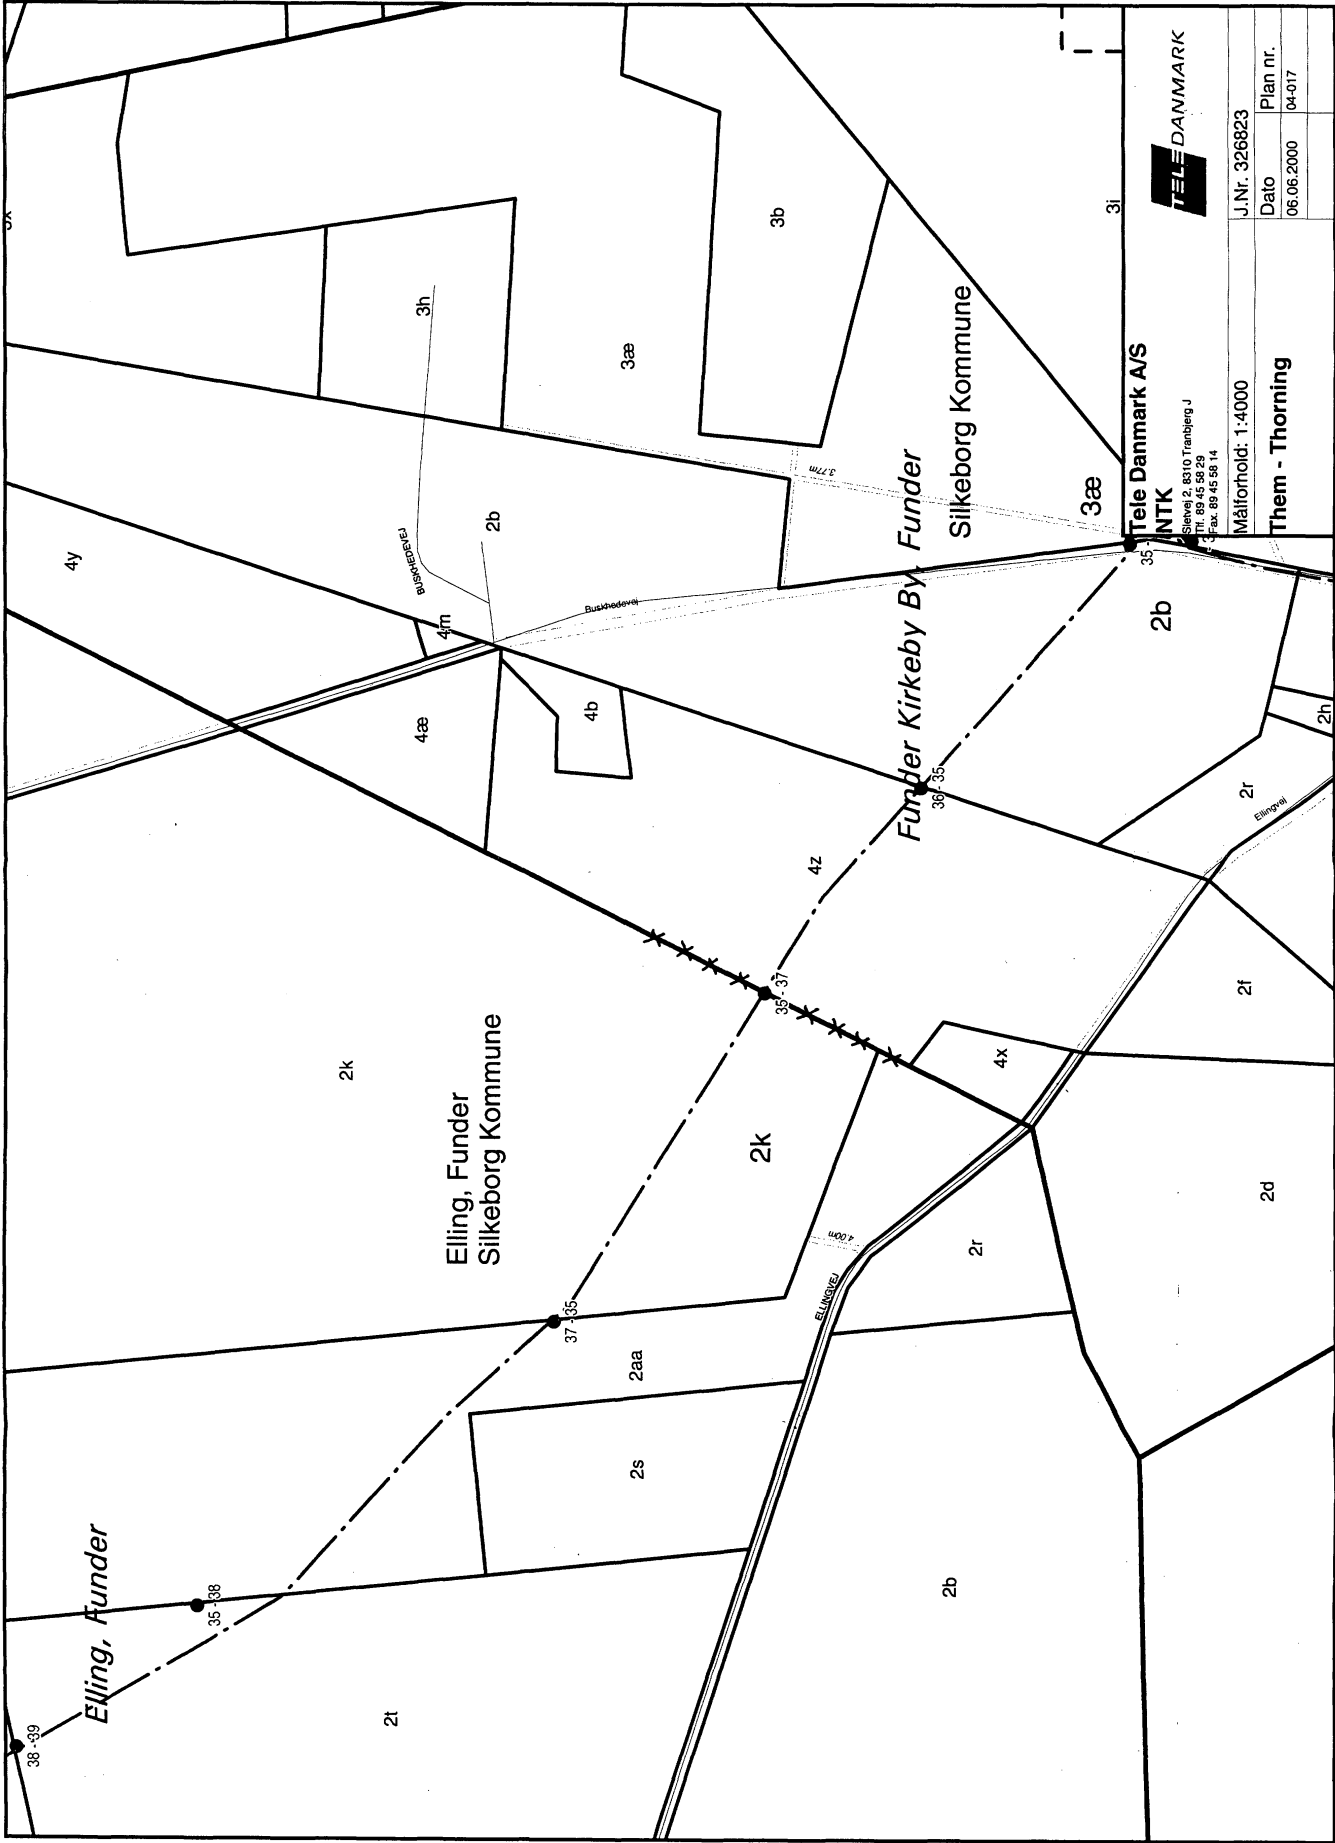


Tele Danmark A/S
NTK

Sirevej 2, 8610 Randbjerg J
Tlf. 89 45 58 14
Fax: 89 45 58 14

J.Nr. 326823	Plan nr.
Dato 06.06.2000	04-017
Målforskel: 1:4000	
Them - Thorning	

Akt: Skab nr.
(udfyldes af dommerkontoret)

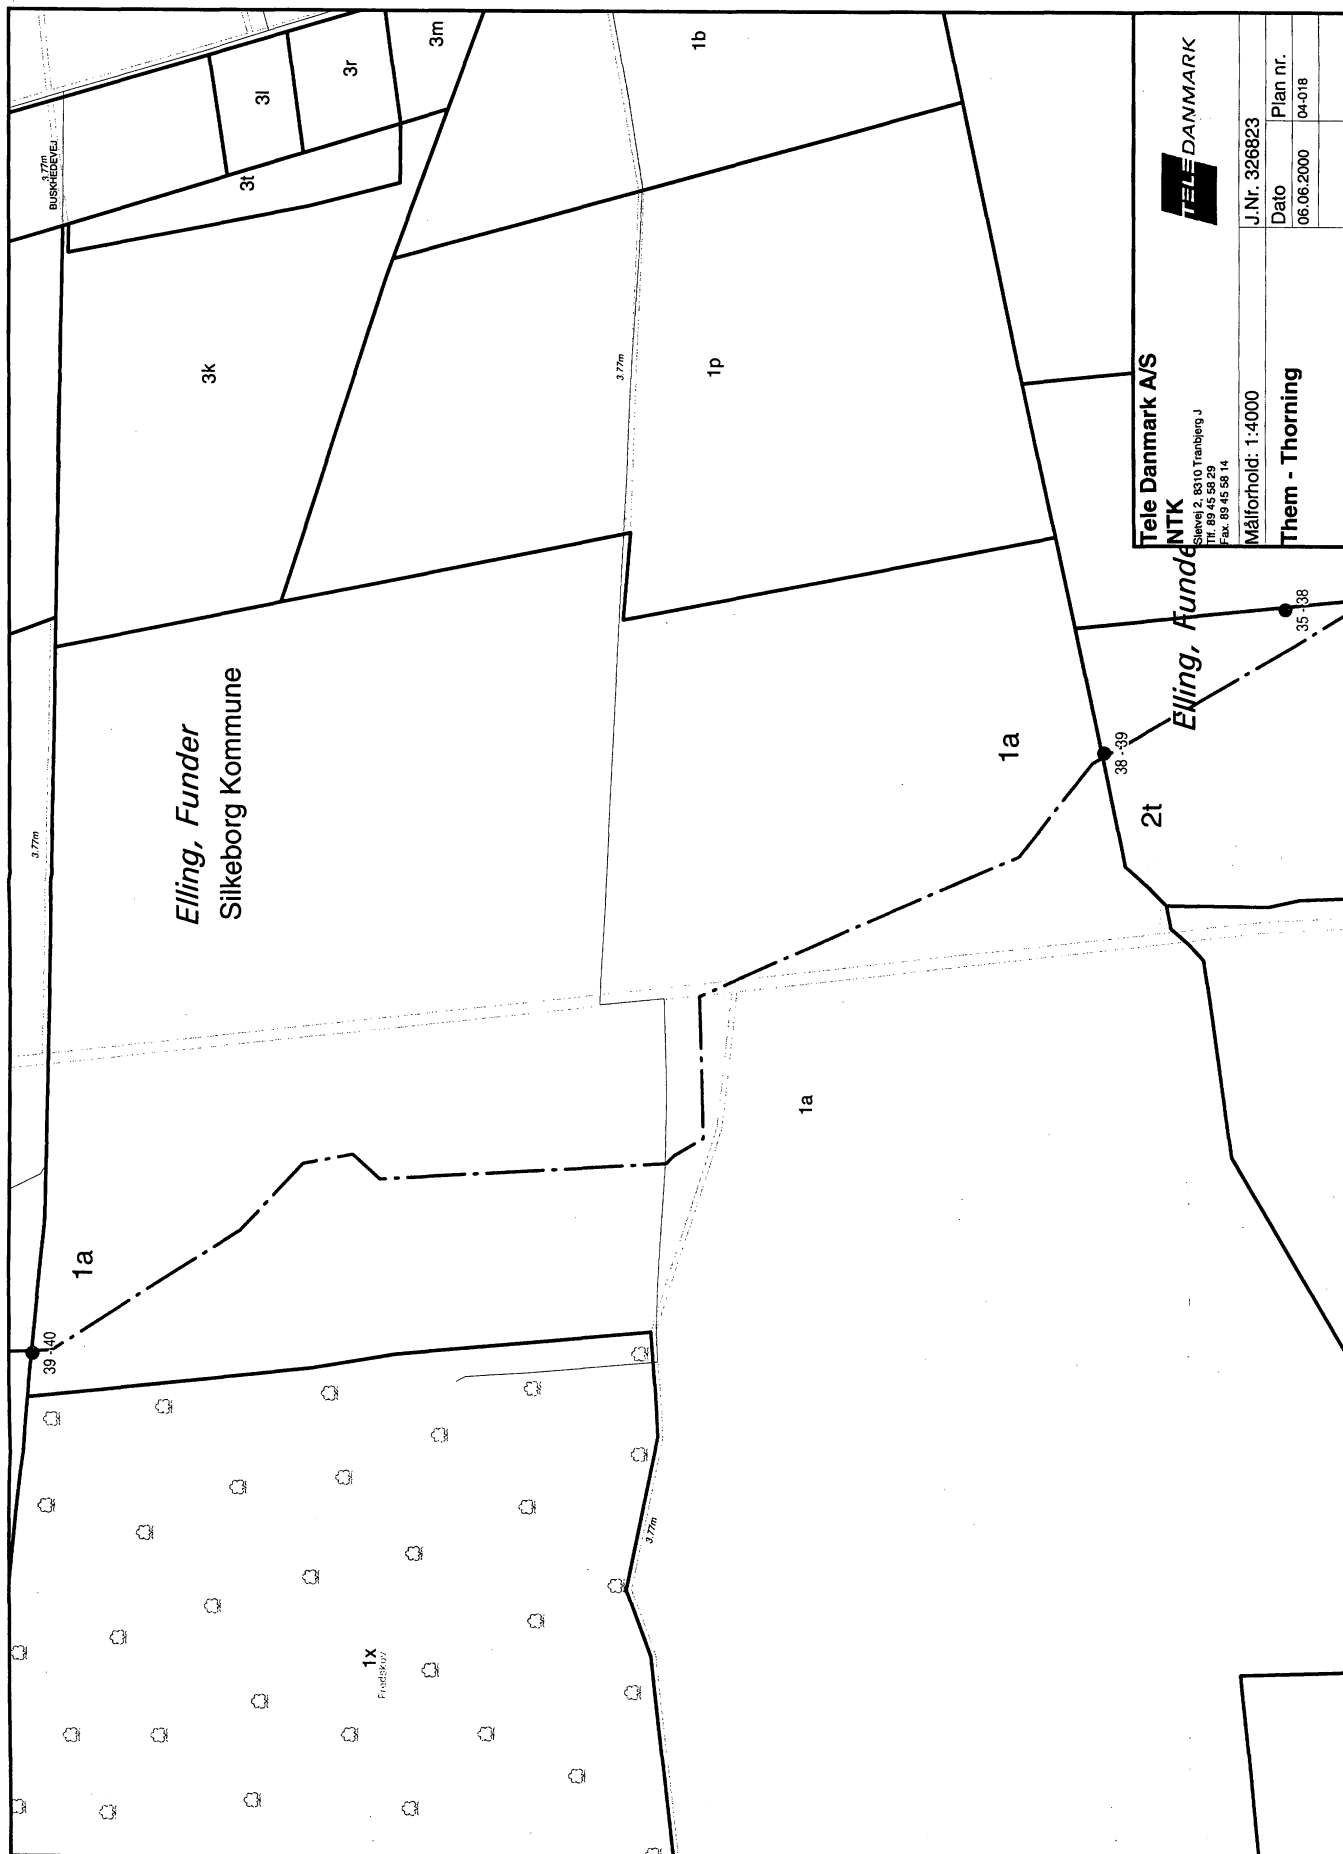


Tele Danmark A/S
NTK
Sivvej 2, 8310 Tranbjerg J
Tlf. 89 45 88 29
Fax. 89 45 88 14
Målforskel: 1:4000

TELE DANMARK

J.Nr. 326823	Plan nr.
Dato	04-018
06.06.2000	

Them - Thorning

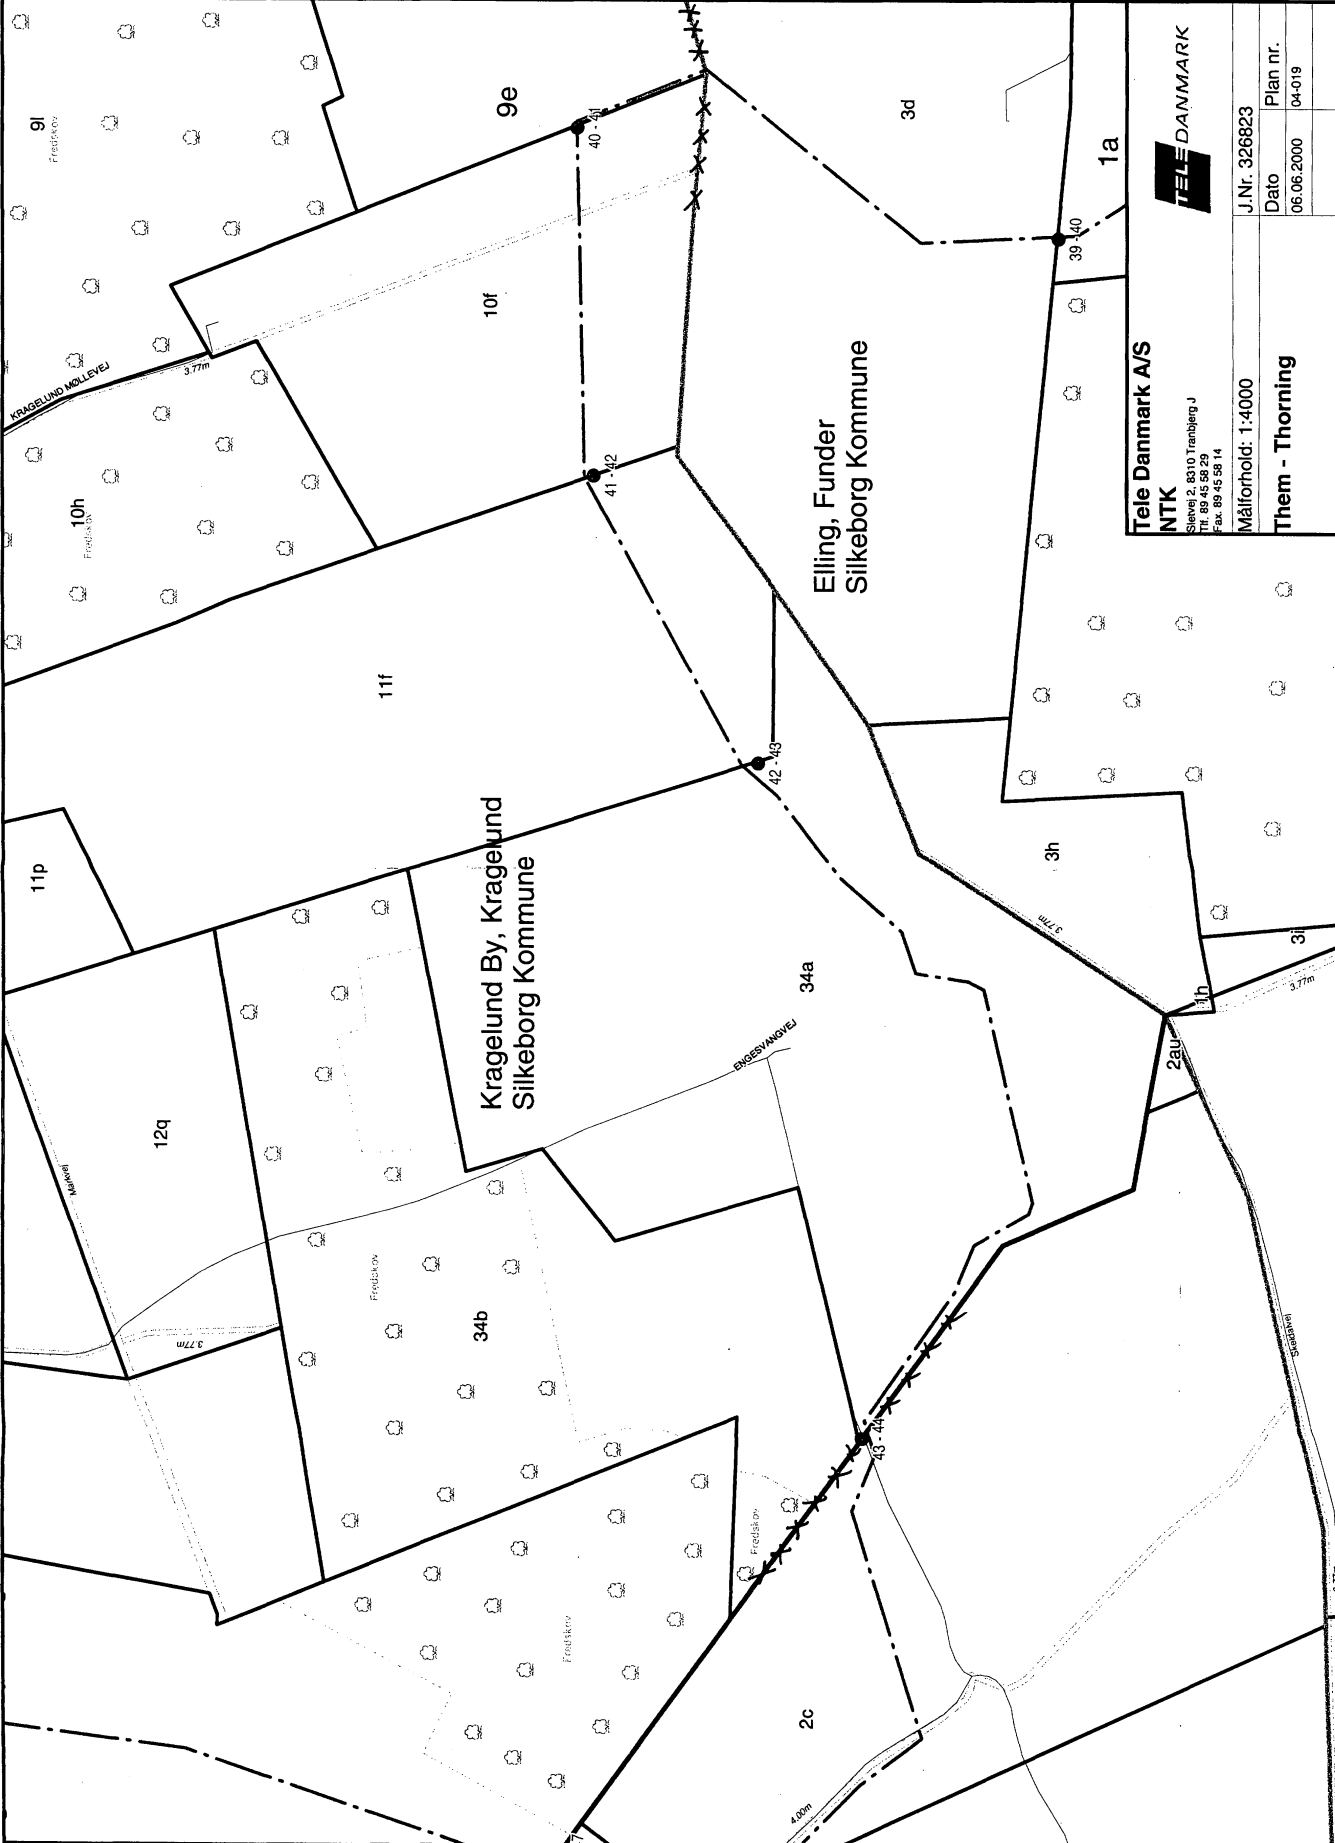


Tele Danmark A/S
NTK
 Slevvej 2, 8310 Tranbjerg J
 Tlf. 89 45 88 29
 Fax. 89 45 88 14

TELE DANMARK

J.Nr. 326823
 Dato 06.06.2000
 Plan nr. 04-019

Målforhold: 1:4000
Them - Thorning

Akt: Skab nr.
(udfyldes af dommekontoret)

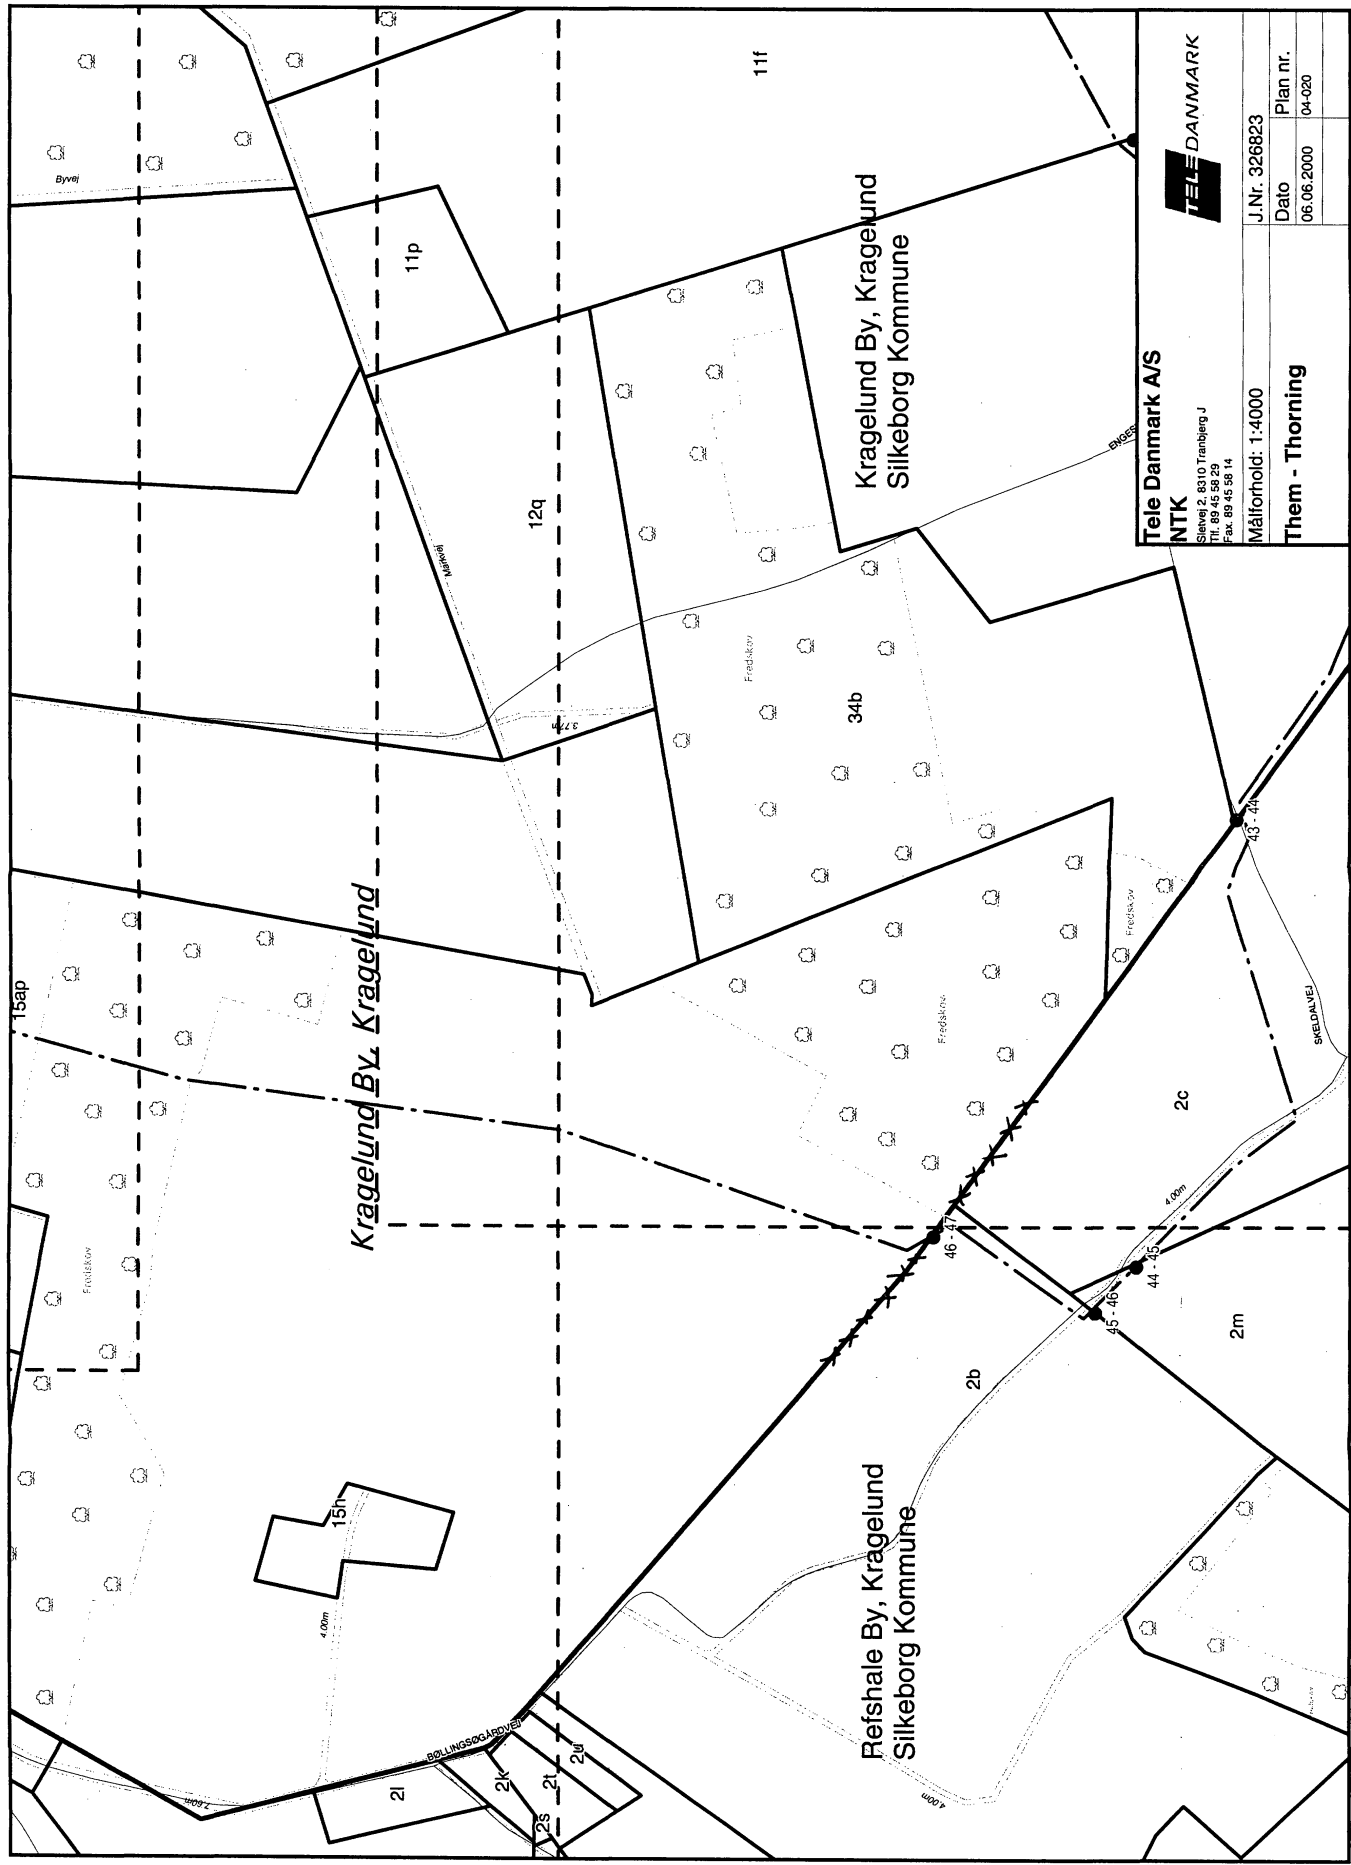


Tele Danmark A/S
NTK
 Skovvej 9, 8910 Tranbjerg J
 Tlf. 89 45 58 20
 Fax. 89 45 58 14

Tele Danmark

J.Nr. 326823
 Dato 06.06.2000
 Plan nr. 04-020

Målforhold: 1:4000
Them - Thorning

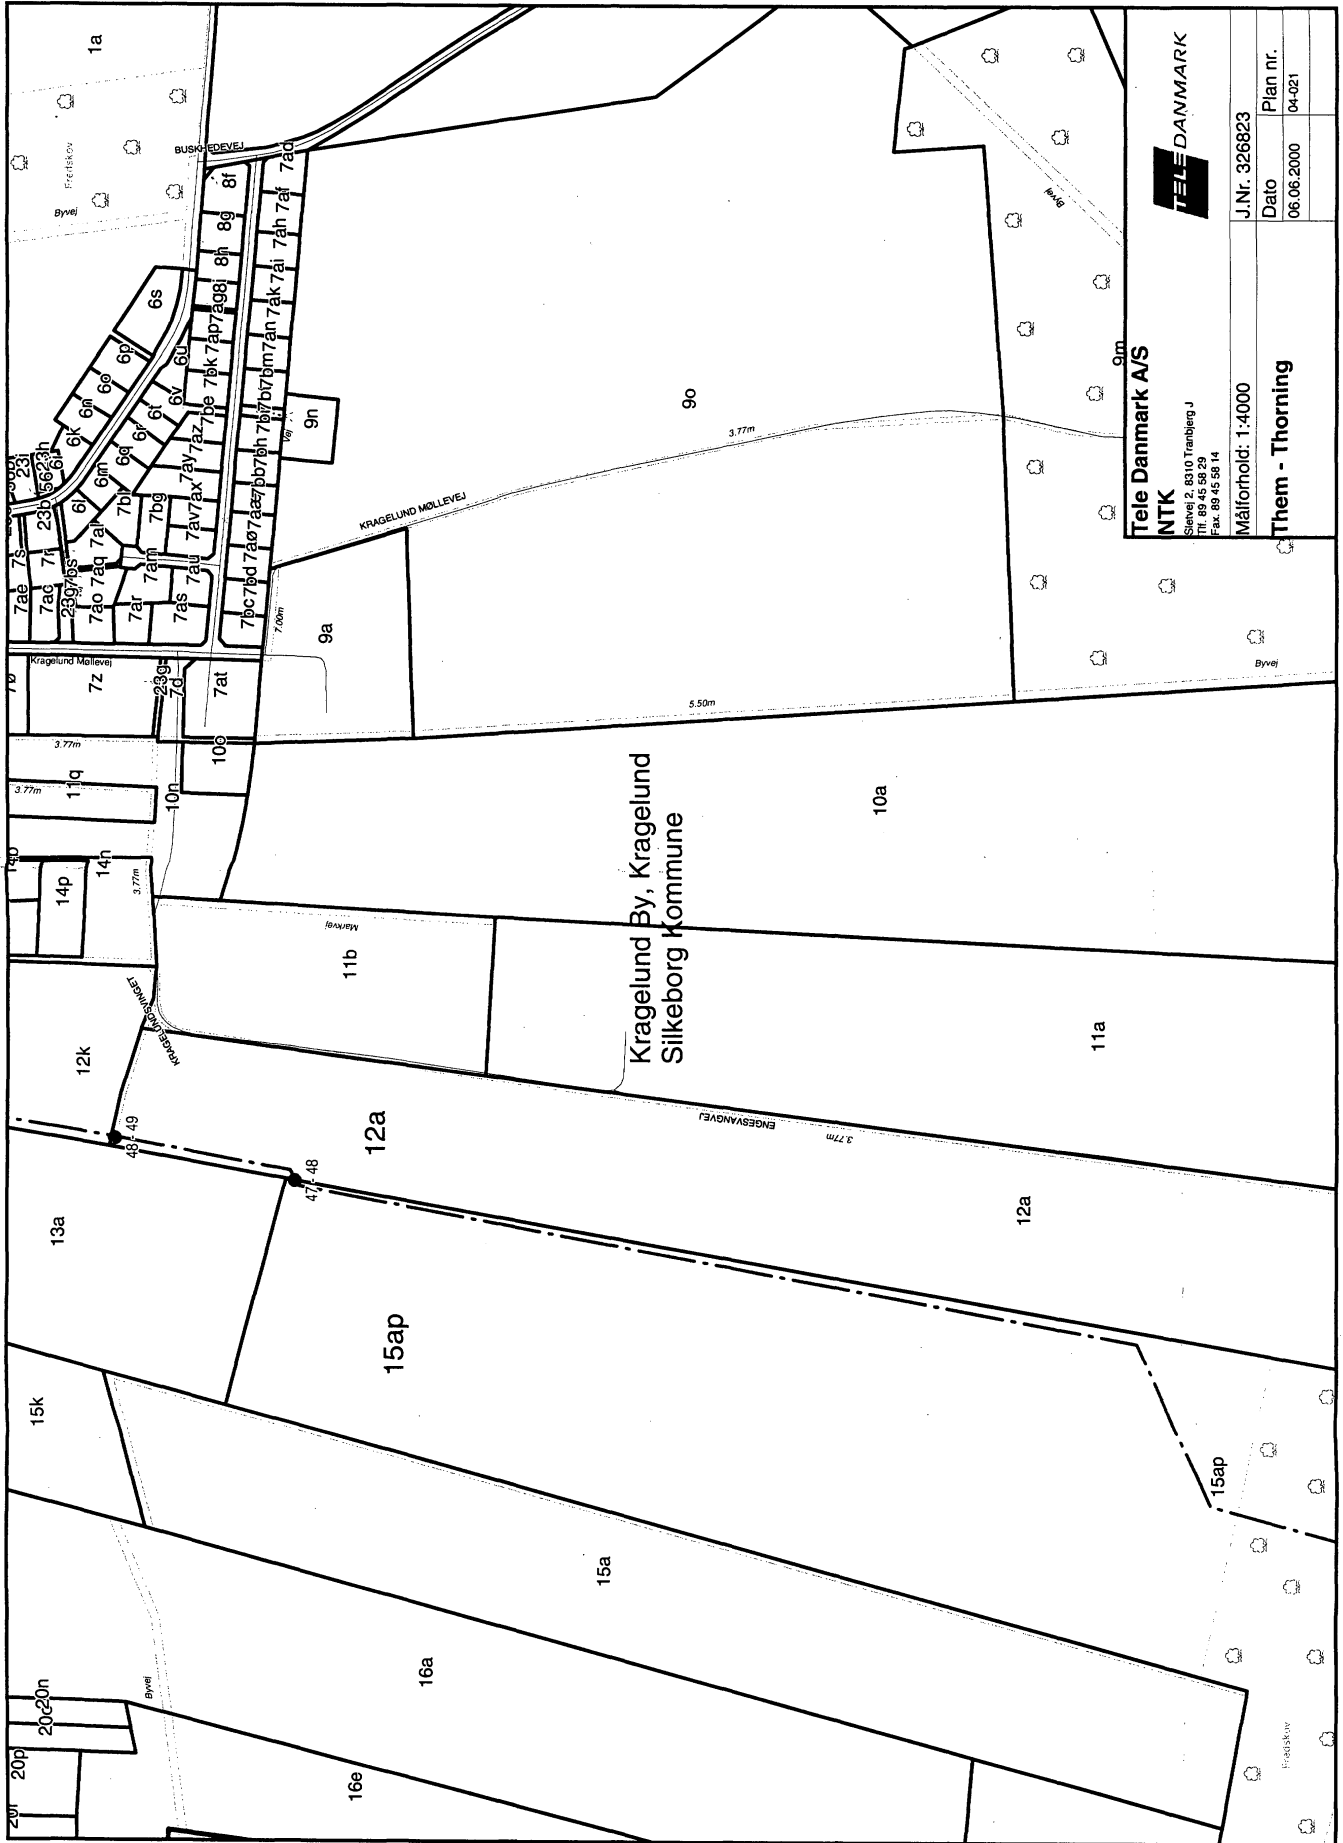


Tele Danmark A/S
NTK
 Sienvej 2, 8310 Tranbjerg J
 Tlf. 89 45 58 29
 Fax. 89 45 58 14

TELE DANMARK

J.Nr. 326823
 Dato 06.06.2000
 Plan nr. 04-021

Målforhold: 1:4000
Them - Thorning

Kragelund By, Kragelund
 Silkeborg Kommune

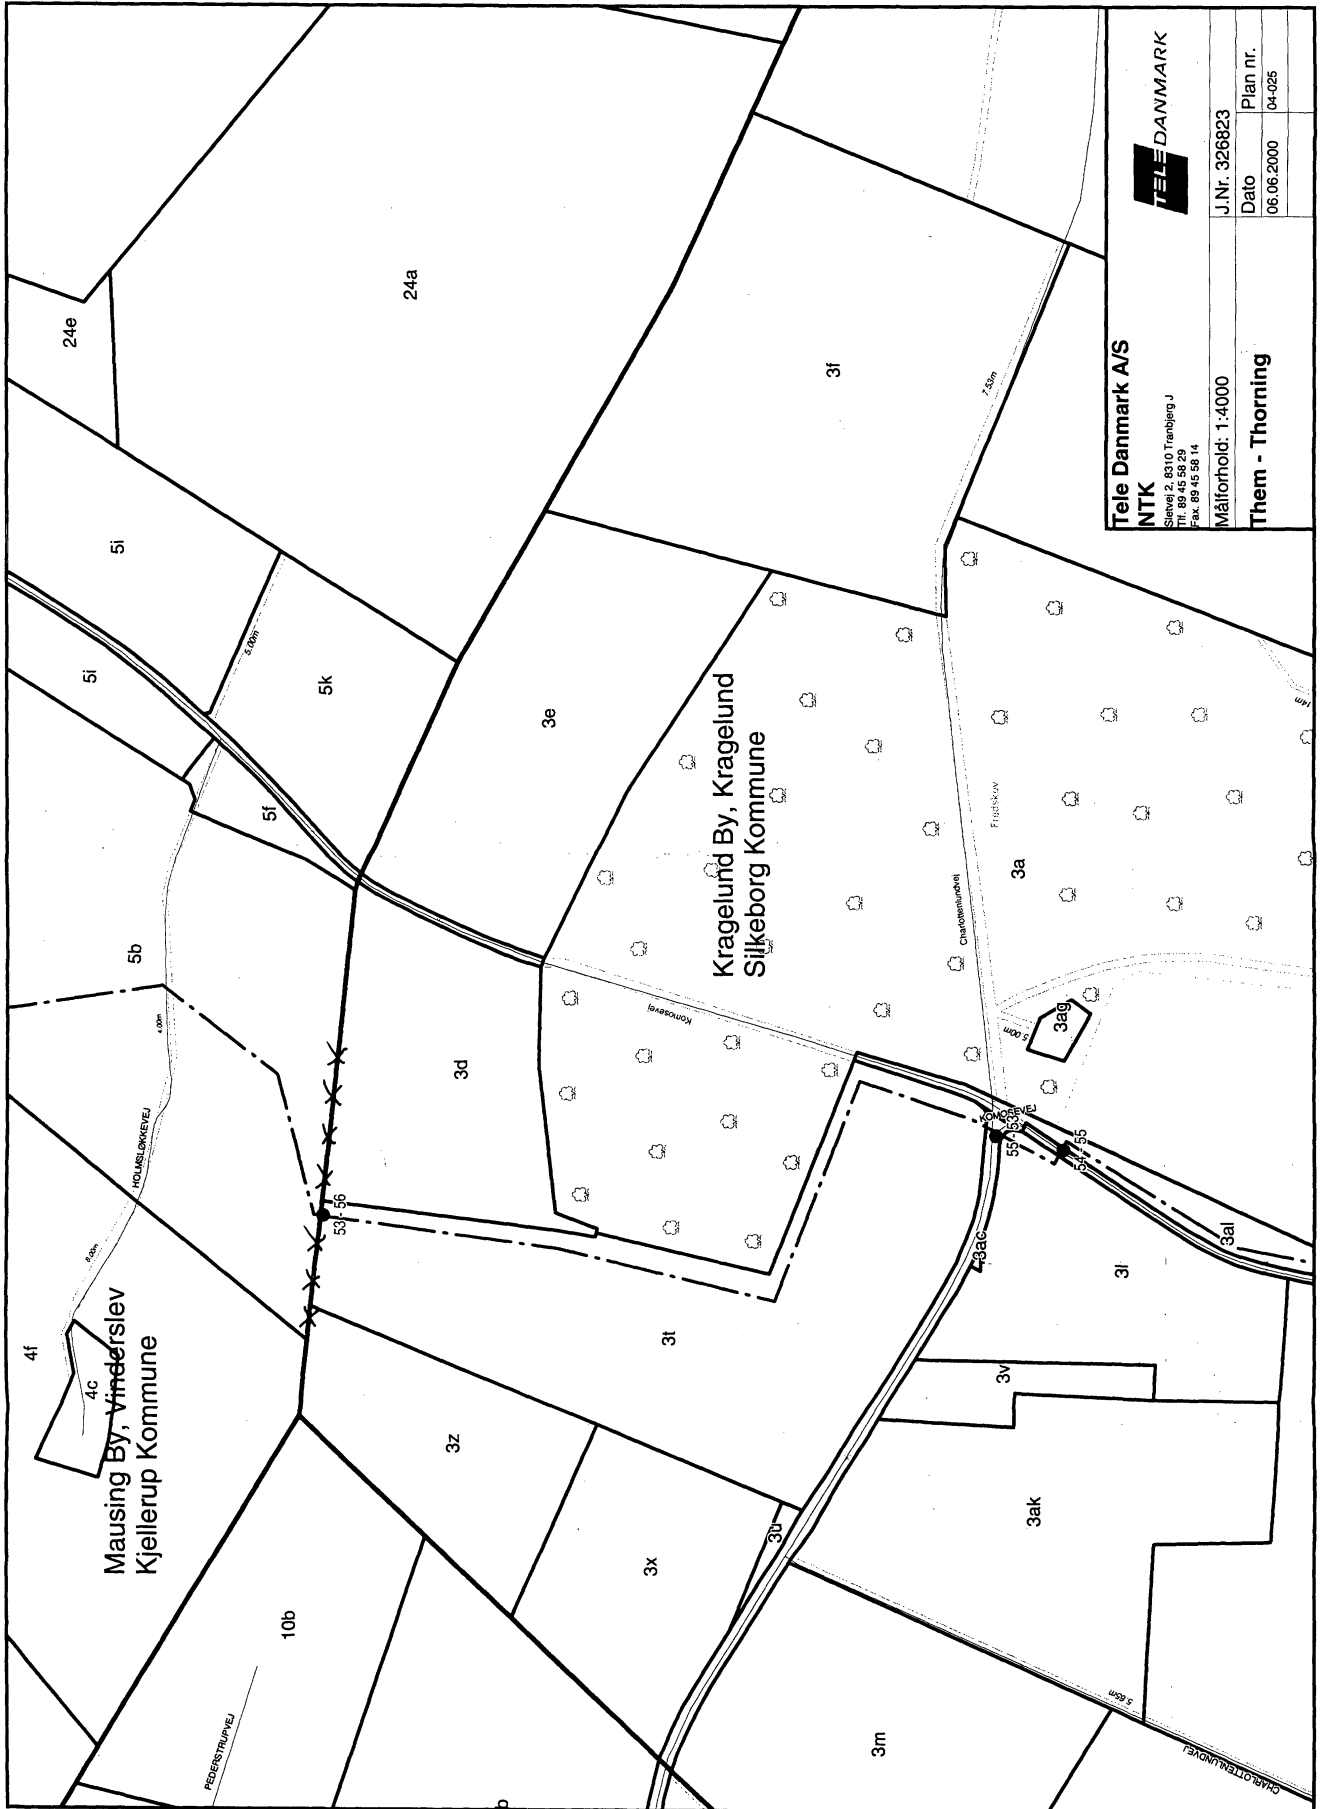

Tele Danmark A/S
NTK
 Skovvej 2, 8310 Tønderbjerg J
 Tlf. 89 45 58 29
 Fax. 89 45 58 14

TELE DANMARK

J.Nr. 326823
 Målforhold: 1:4000

Them - Thorning

Dato 06.06.2000
 Plan nr. 04-025

*** * ***
* * *
* * ***
* * * Retten i Silkeborg
* *** *** Tinglysningsafdelingen

Side: 10

Akt.nr.:
G 420

Påtegning på byrde
Vedrørende matr.nr. 1 S, Sejlgård Hgd., Funder
Ejendomsejer: Ib Axelgaard m.fl.
Lyst første gang den: 29.08.2000 under nr. 17354
Senest ændret den : 29.08.2000 under nr. 17354

Lyst på de i dokumentet nævnte matrikelnumre

Der verserer sag om afgiften og dennes størrelse hos Told & Skat

Retten i Silkeborg den 29.08.2000

Sonja Bilde