


NORD

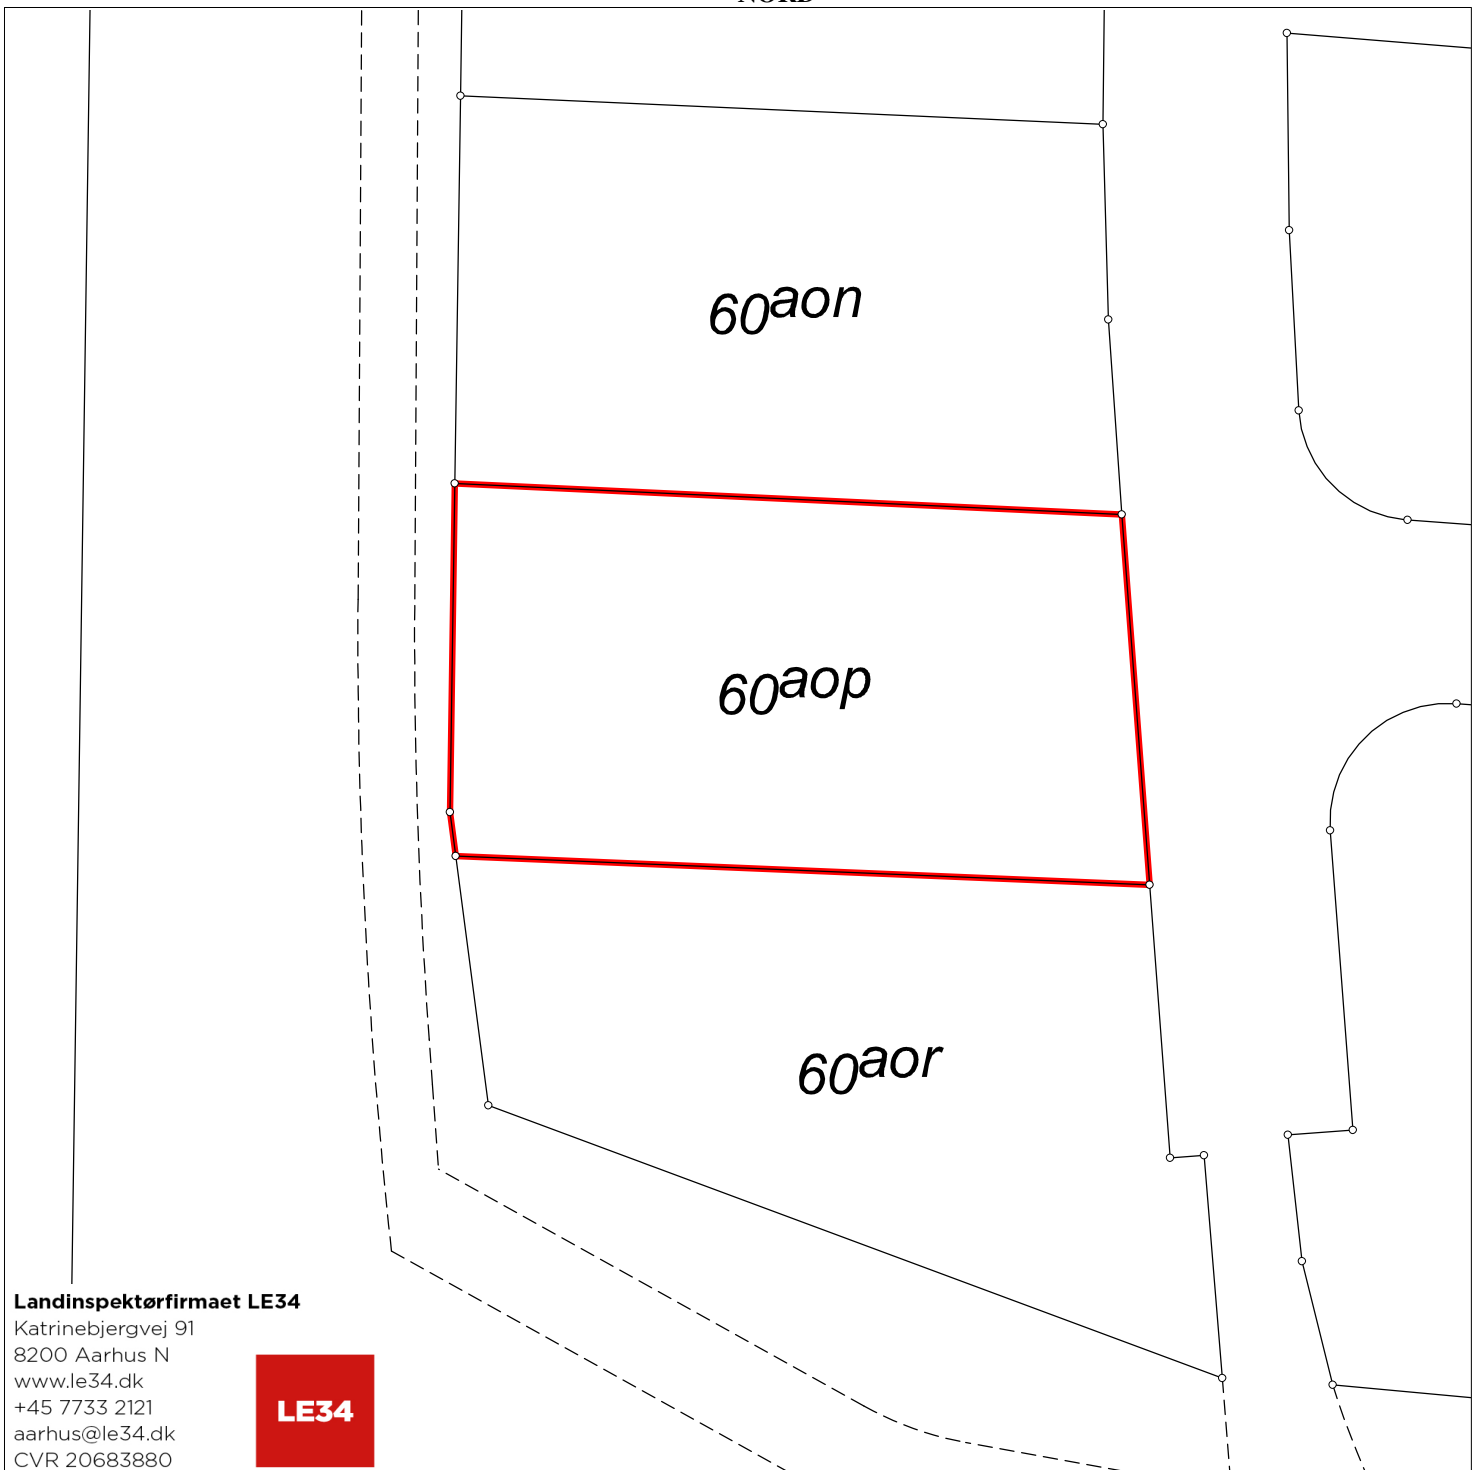

Landinspektørfirmaet LE34

Katrinebjergvej 91
8200 Aarhus N
www.le34.dk
+45 7733 2121
aarhus@le34.dk
CVR 20683880

LE34

Matr.nr.: 60a0p

Linå By, Linå

Silkeborg Kommune
Region Midtjylland

Areal beregnet efter opmåling: 709 m²

Kortet er i overensstemmelse med
registreringen i matriklen

Udfærdiget i september 2022 i anledning af matrikulære ændringer

Målforhold: 1:400
Landinspektør j.nr.: 2200491 Ejendomskort

Peter Nielsen
Landinspektør
Dato: 15. september 2022