


NORD

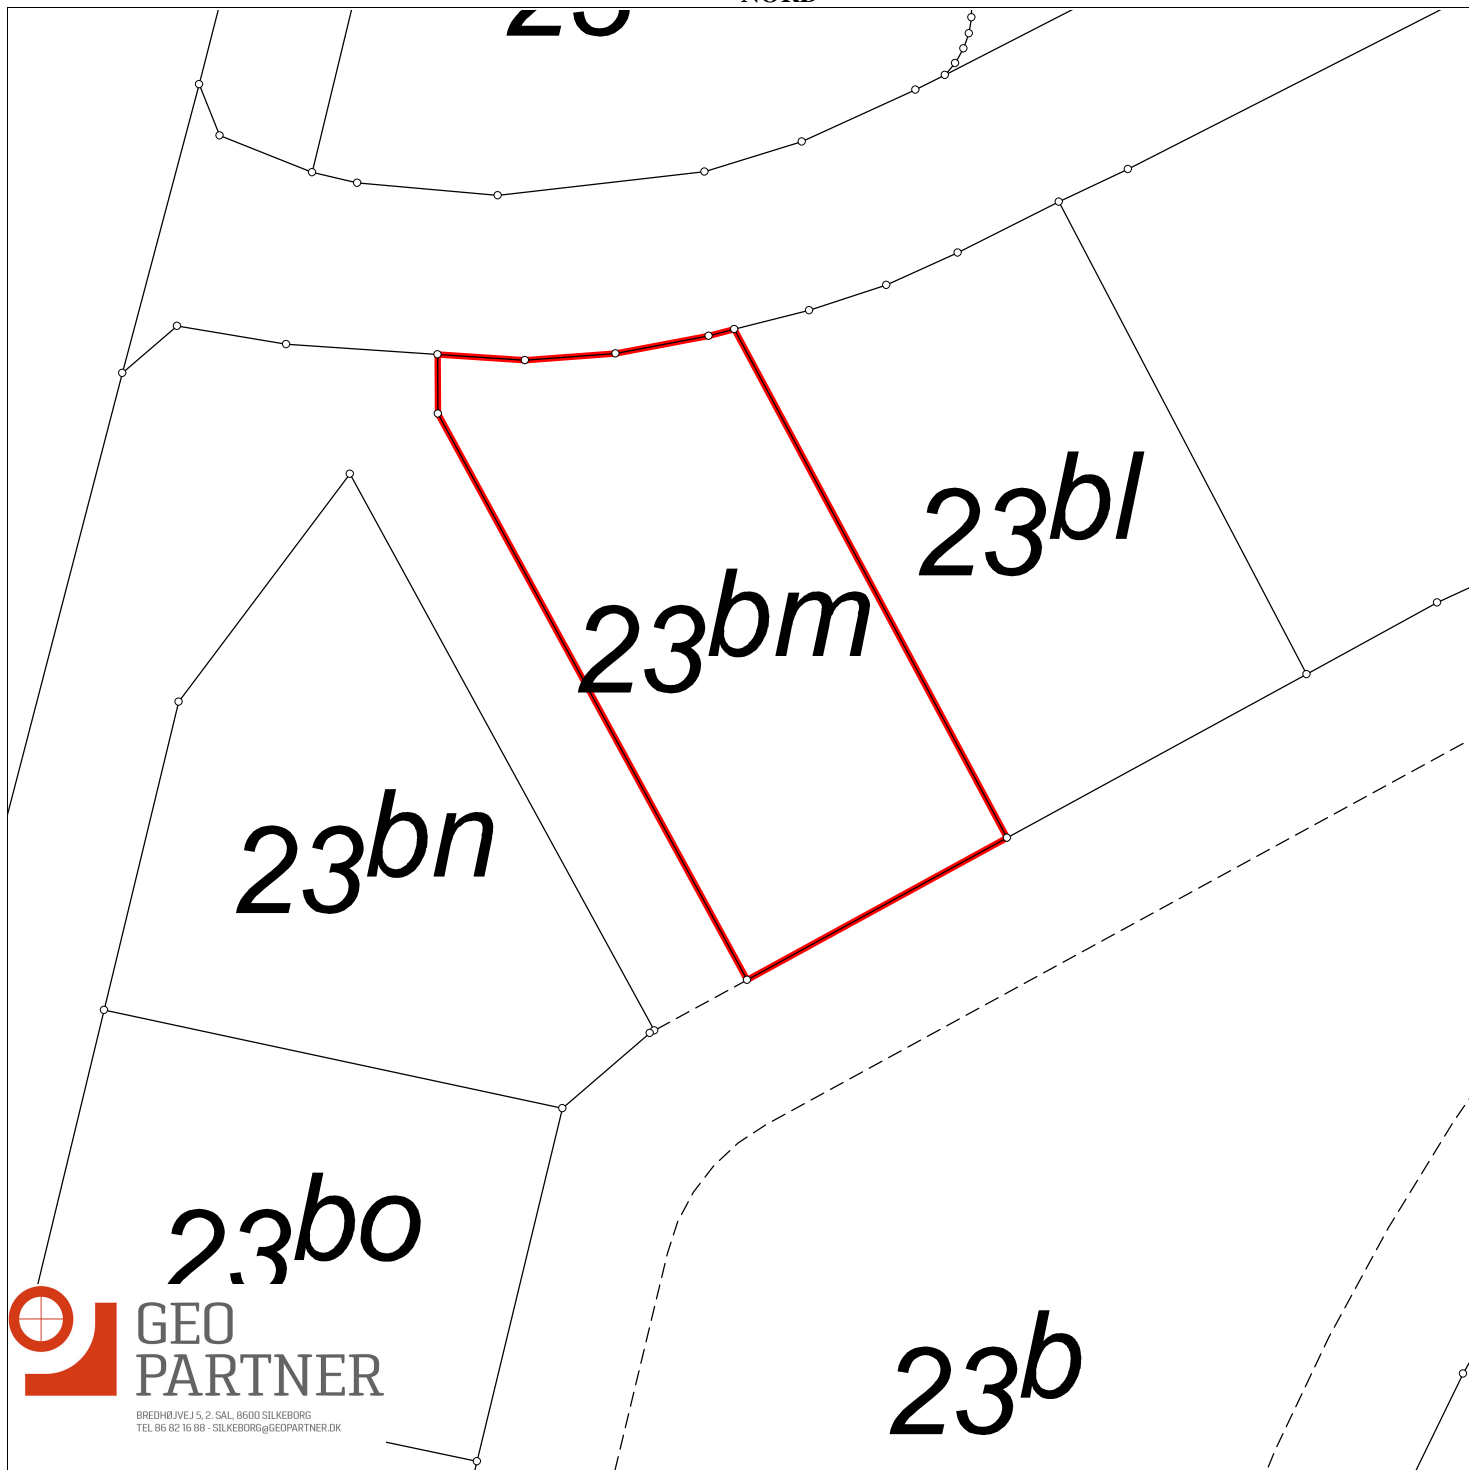

**Matr.nr.: 23bm**

**Balle By, Balle**

Silkeborg Kommune

Ejendommens areal iflj. matriklen:

Areal beregnet efter opmåling: 825 m<sup>2</sup>

Kortet er i overensstemmelse med  
registreringen i matriklen

Udfærdiget i juni 2024 i anledning af matrikulære ændringer

Målforhold: 1:500  
Landinspektør j.nr.: 10238851-egd kort

**Martin Friis Hedegaard**  
**Landinspektør**  
**Dato: 10. juni 2024**