


NORD

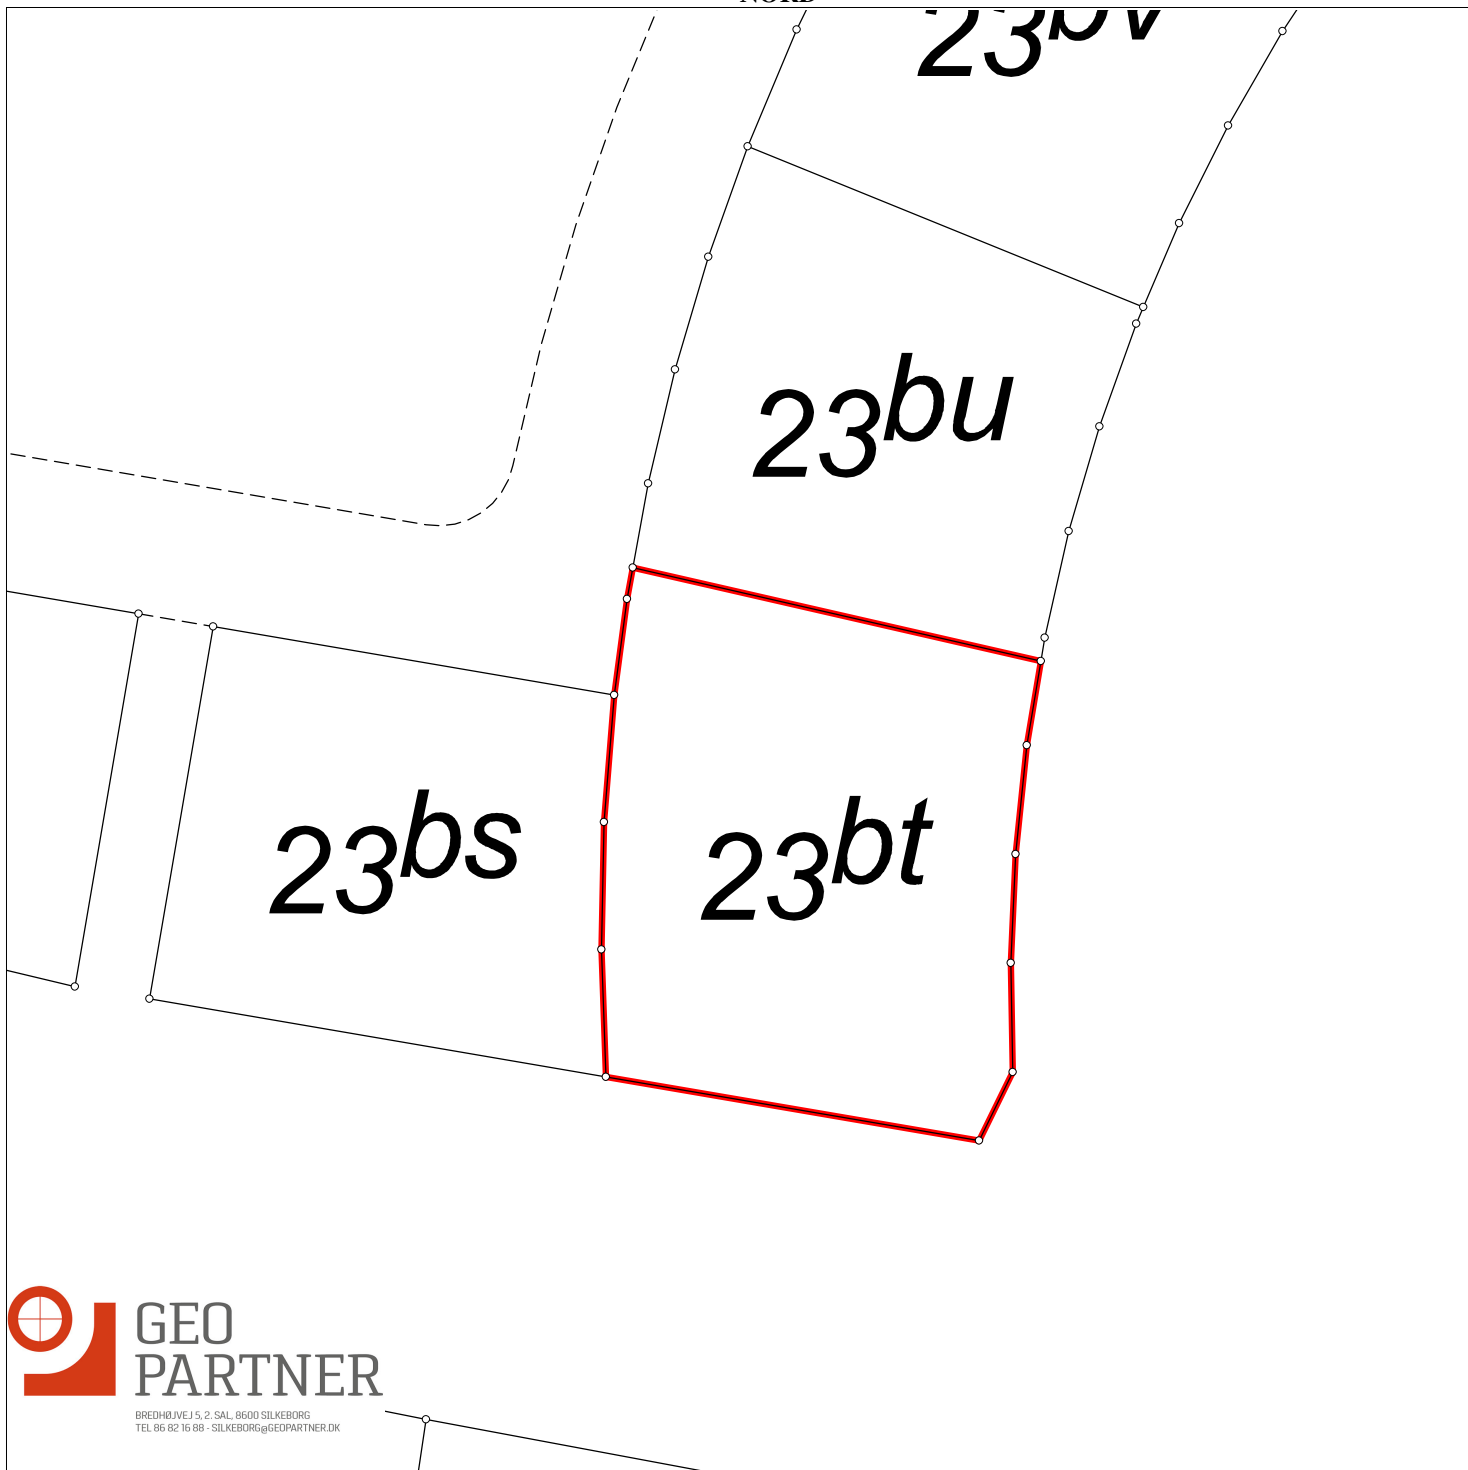

**Matr.nr.: 23bt**

**Balle By, Balle**

Silkeborg Kommune

Ejendommens areal iflj. matriklen:

Areal beregnet efter opmåling: 894 m<sup>2</sup>

Kortet er i overensstemmelse med registreringen i matriklen

Udfærdiget i juni 2024 i anledning af matrikulære ændringer

***Martin Friis Hedegaard***

***Landinspektør***

***Dato: 10. juni 2024***

Målforshold: 1:500

Landinspektør j.nr.: 10238851-egd kort