


NORD

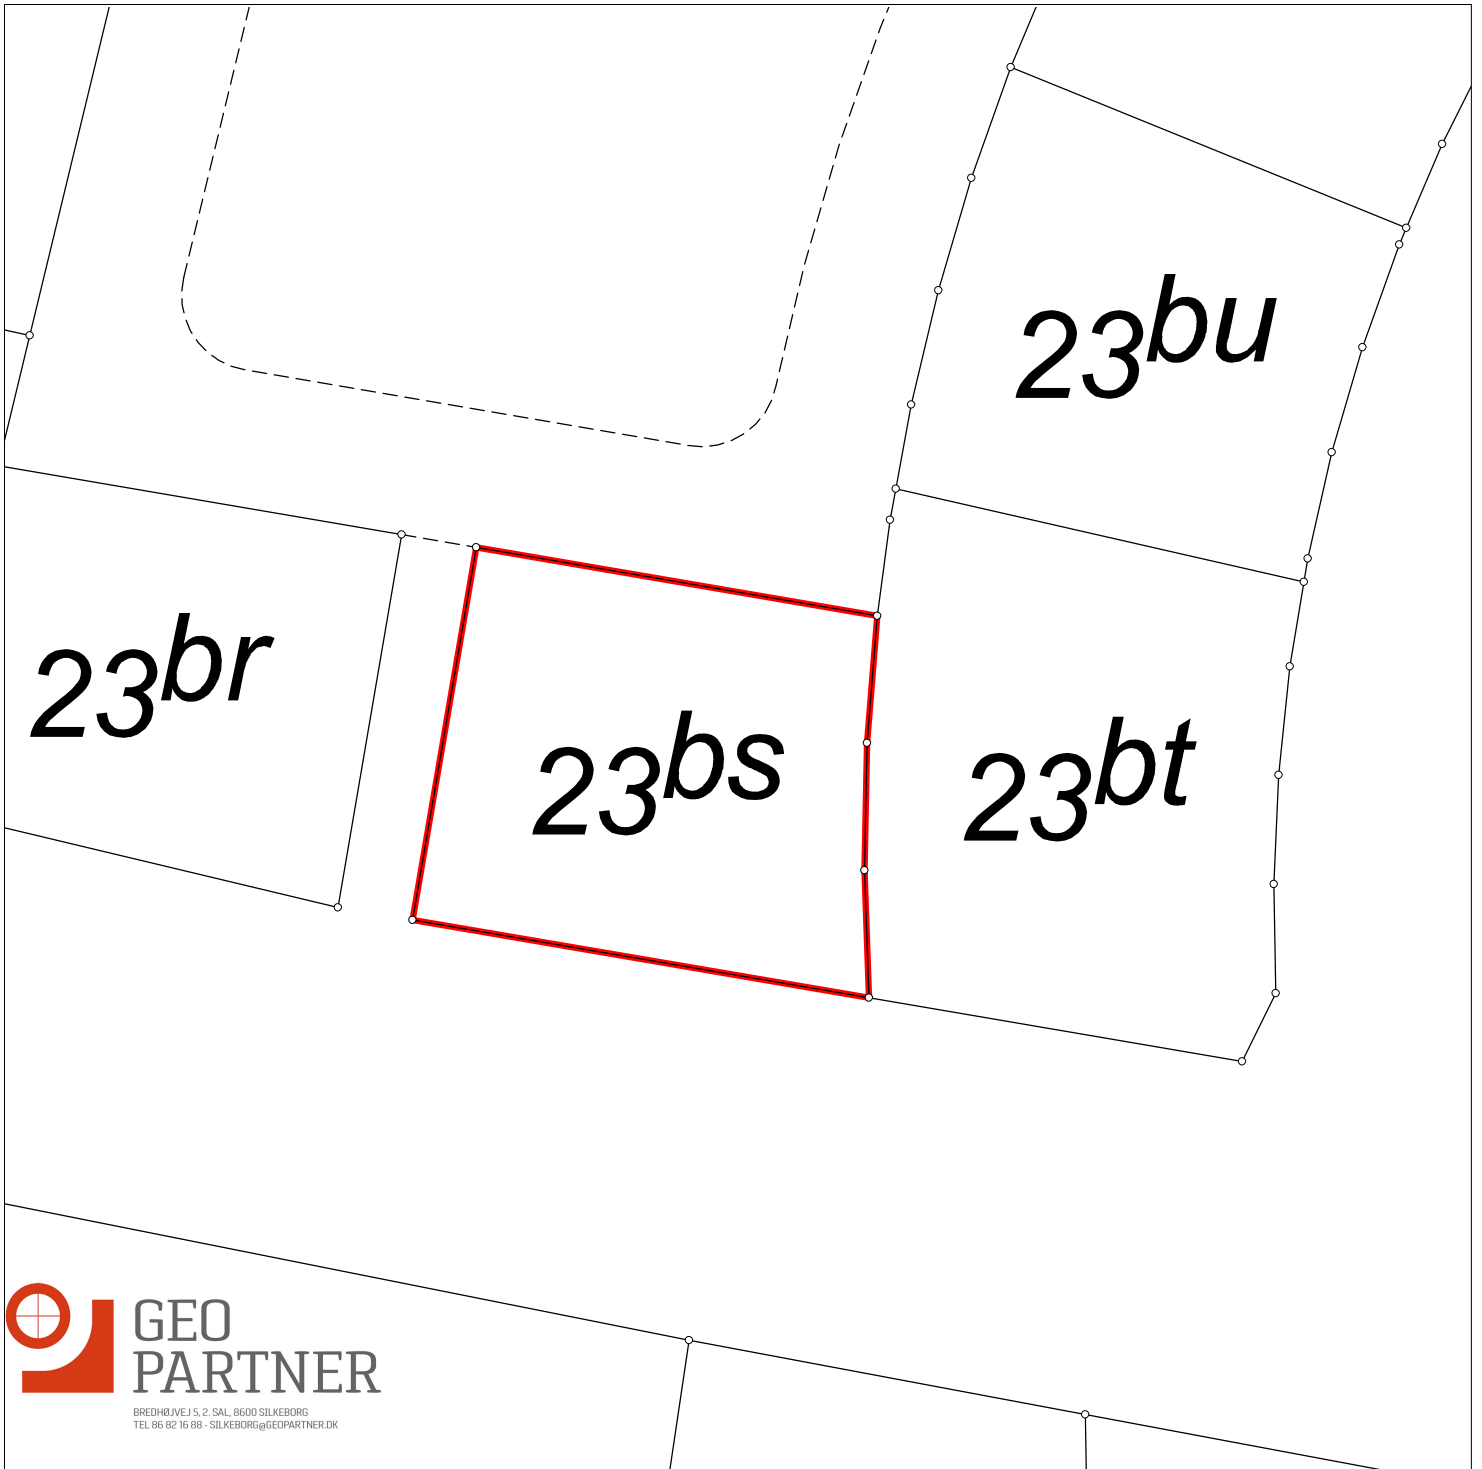

Matr.nr.: 23bs

Balle By, Balle

Silkeborg Kommune

Ejendommens areal iflj. matriklen:

Areal beregnet efter opmåling: 711 m²

Kortet er i overensstemmelse med
registreringen i matriklen

Udfærdiget i juni 2024 i anledning af matrikulære ændringer

Martin Friis Hedegaard

Landinspektør

Dato: 10. juni 2024

Målforshold: 1:500

Landinspektør j.nr.: 10238851-egd kort