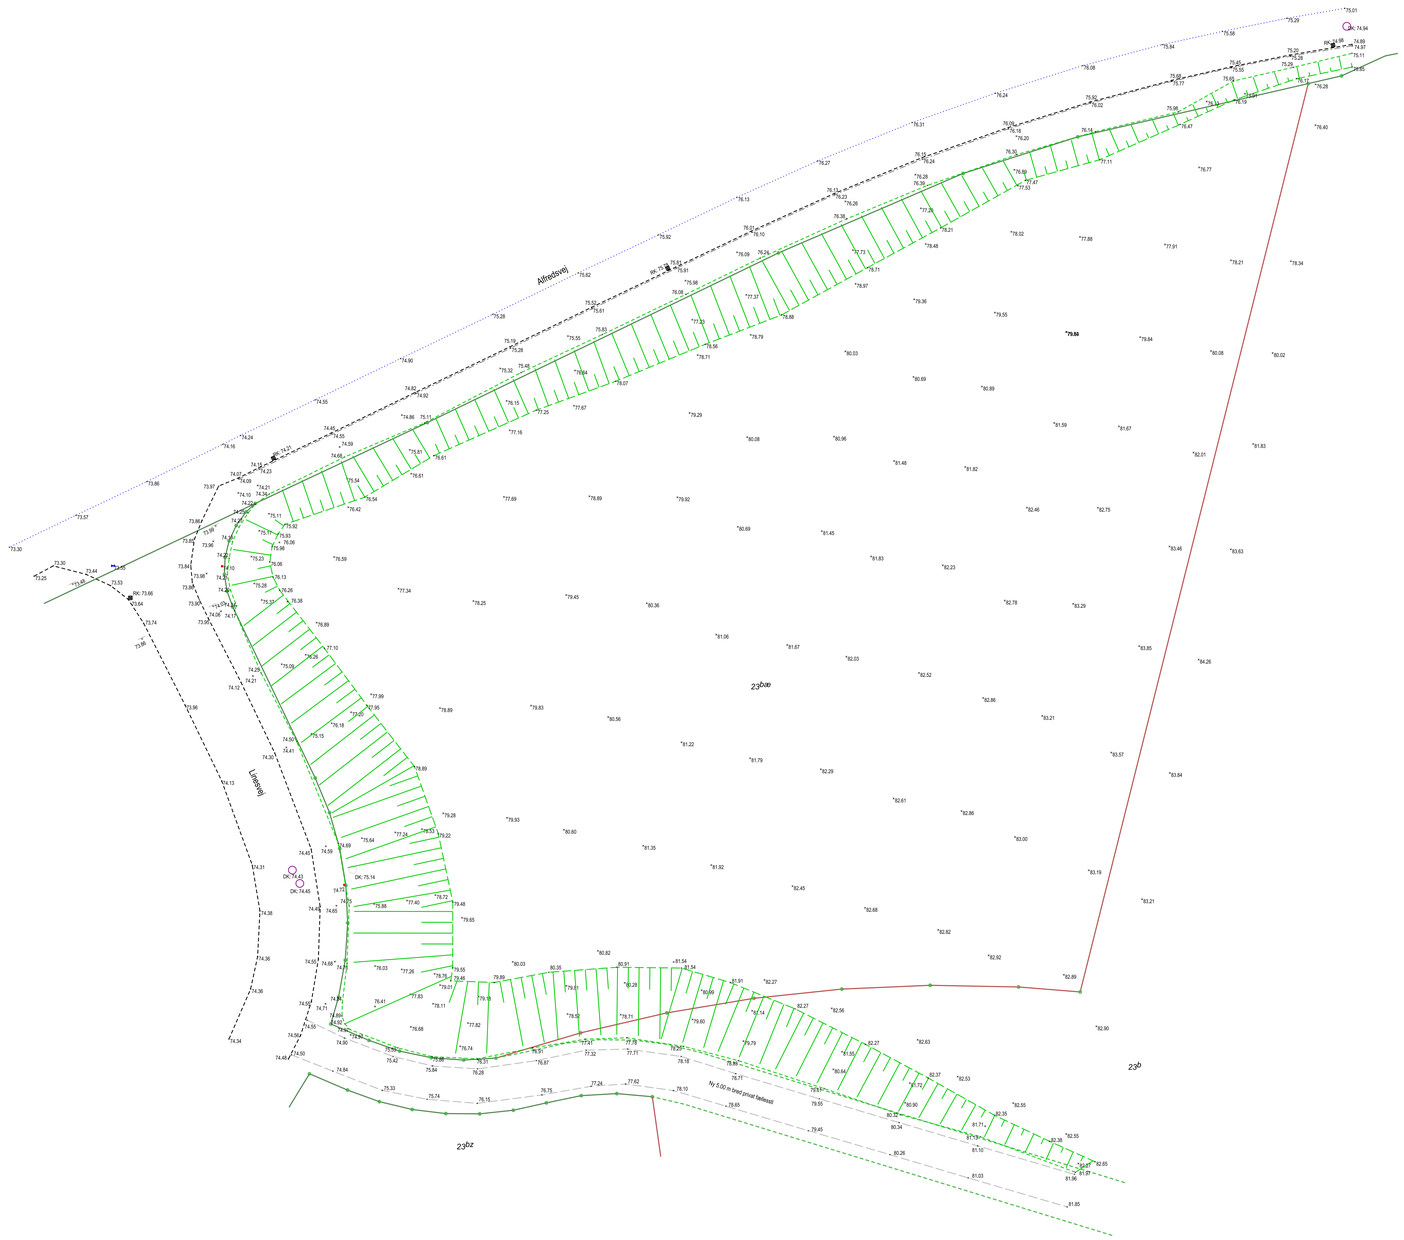

Nivellementsplan - Linesvej 1, 8600 Silkeborg

Matr.nr. 23bæ Balle By, Balle

J.nr.: 10253130 / dek | Målf.: 1:200 / A0 | Koord.sys.: DKTM2 DVR90

Dato: 2. april 2025

Rev.dato:

0 2m 4m 6m 8m 10m

GEOPARTNER LANDINSPEKTØRER A/S
Martin Friis Hedegaard
Landinspektør
www. geopartner.dk +45 70 12 10 11 CVR: 20014784

© KDS · © Geodatastyrelsen · © Hexagon

\\tvm\BI\Frisag\2025\10253130\103-Opmåling\Samlet Opmåling\10253130_Slipkant01_250401_DKTM2_3D.dgn