


Pkt	X	Y	Beskrivelse
100	187703.78	265195.89	skelpt gl. Jernrør
101	187679.33	265158.39	skelpt gl. Jernrør
102	187670.77	265147.78	skelpt gl. Jernrør
103	187651.86	265121.06	skelpt gl. Jernrør
104	187641.70	265102.92	skelpt gl. Jernrør
105	187638.01	265095.19	skelpt gl. Jernrør
106	187633.78	265089.64	skelpt gl. Jernrør
107	187627.17	265090.91	skelpt gl. Jernrør
108	187618.24	265095.68	skelpt gl. Jernrør
109	187598.89	265106.05	skelpt gl. Jernrør
110	187589.16	265113.43	skelpt gl. Jernrør
111	187575.06	265123.22	skelpt gl. Jernrør
112	187559.47	265130.14	skelpt gl. Jernrør
113	187553.14	265133.84	skelpt gl. Jernrør
114	187537.59	265145.84	skelpt gl. Jernrør
115	187519.12	265165.84	skelpt gl. Jernrør
116	187518.52	265166.44	skelpt gl. Jernrør
117	187542.04	265201.22	skelpt gl. Jernrør
118	187521.25	265215.11	skelpt gl. Jernrør
119	187534.58	265234.78	skelpt gl. Jernrør
120	187616.75	265217.32	skelpt gl. Jernrør
121	187630.64	265157.02	skelpt gl. Jernrør
122	187617.80	265136.16	skelpt gl. Jernrør
123	187586.40	265159.54	skelpt gl. Jernrør
124	187608.69	265179.61	skelpt gl. Jernrør
200	187643.54	265106.21	skelpt Jernrør
201	187624.48	265117.95	skelpt Jernrør
202	187629.73	265126.47	skelpt Jernrør
203	187625.56	265129.03	skelpt Jernrør
204	187624.79	265132.27	skelpt Jernrør
205	187635.85	265150.22	skelpt Jernrør
206	187609.58	265127.12	skelpt Jernrør
207	187597.33	265107.23	skelpt Jernrør
208	187574.44	265148.77	skelpt Jernrør
209	187661.37	265134.50	skelpt Jernrør
210	187651.45	265175.56	skelpt Jernrør
211	187661.22	265191.42	skelpt Jernrør
212	187666.35	265193.52	skelpt Jernrør
213	187692.27	265186.48	skelpt Jernrør
214	187694.23	265181.25	skelpt Jernrør
215	187654.32	265195.47	skelpt Jernrør
216	187642.45	265198.69	skelpt Jernrør
217	187632.70	265195.79	skelpt Jernrør
220	187575.38	265178.08	skelpt Jernrør
221	187598.06	265193.69	skelpt Jernrør
442	187702.27	265196.27	skelpt gl. Jernrør
470	187683.40	265112.30	bygnl ng - mur
471	187686.48	265128.66	bygnl ng - mur
472	187699.15	265128.54	bygnl ng - mur
473	187705.07	265157.45	bygnl ng - mur
911	187702.45	265193.93	skelpt gl. Jernrør


X = 265275
Y = 187575

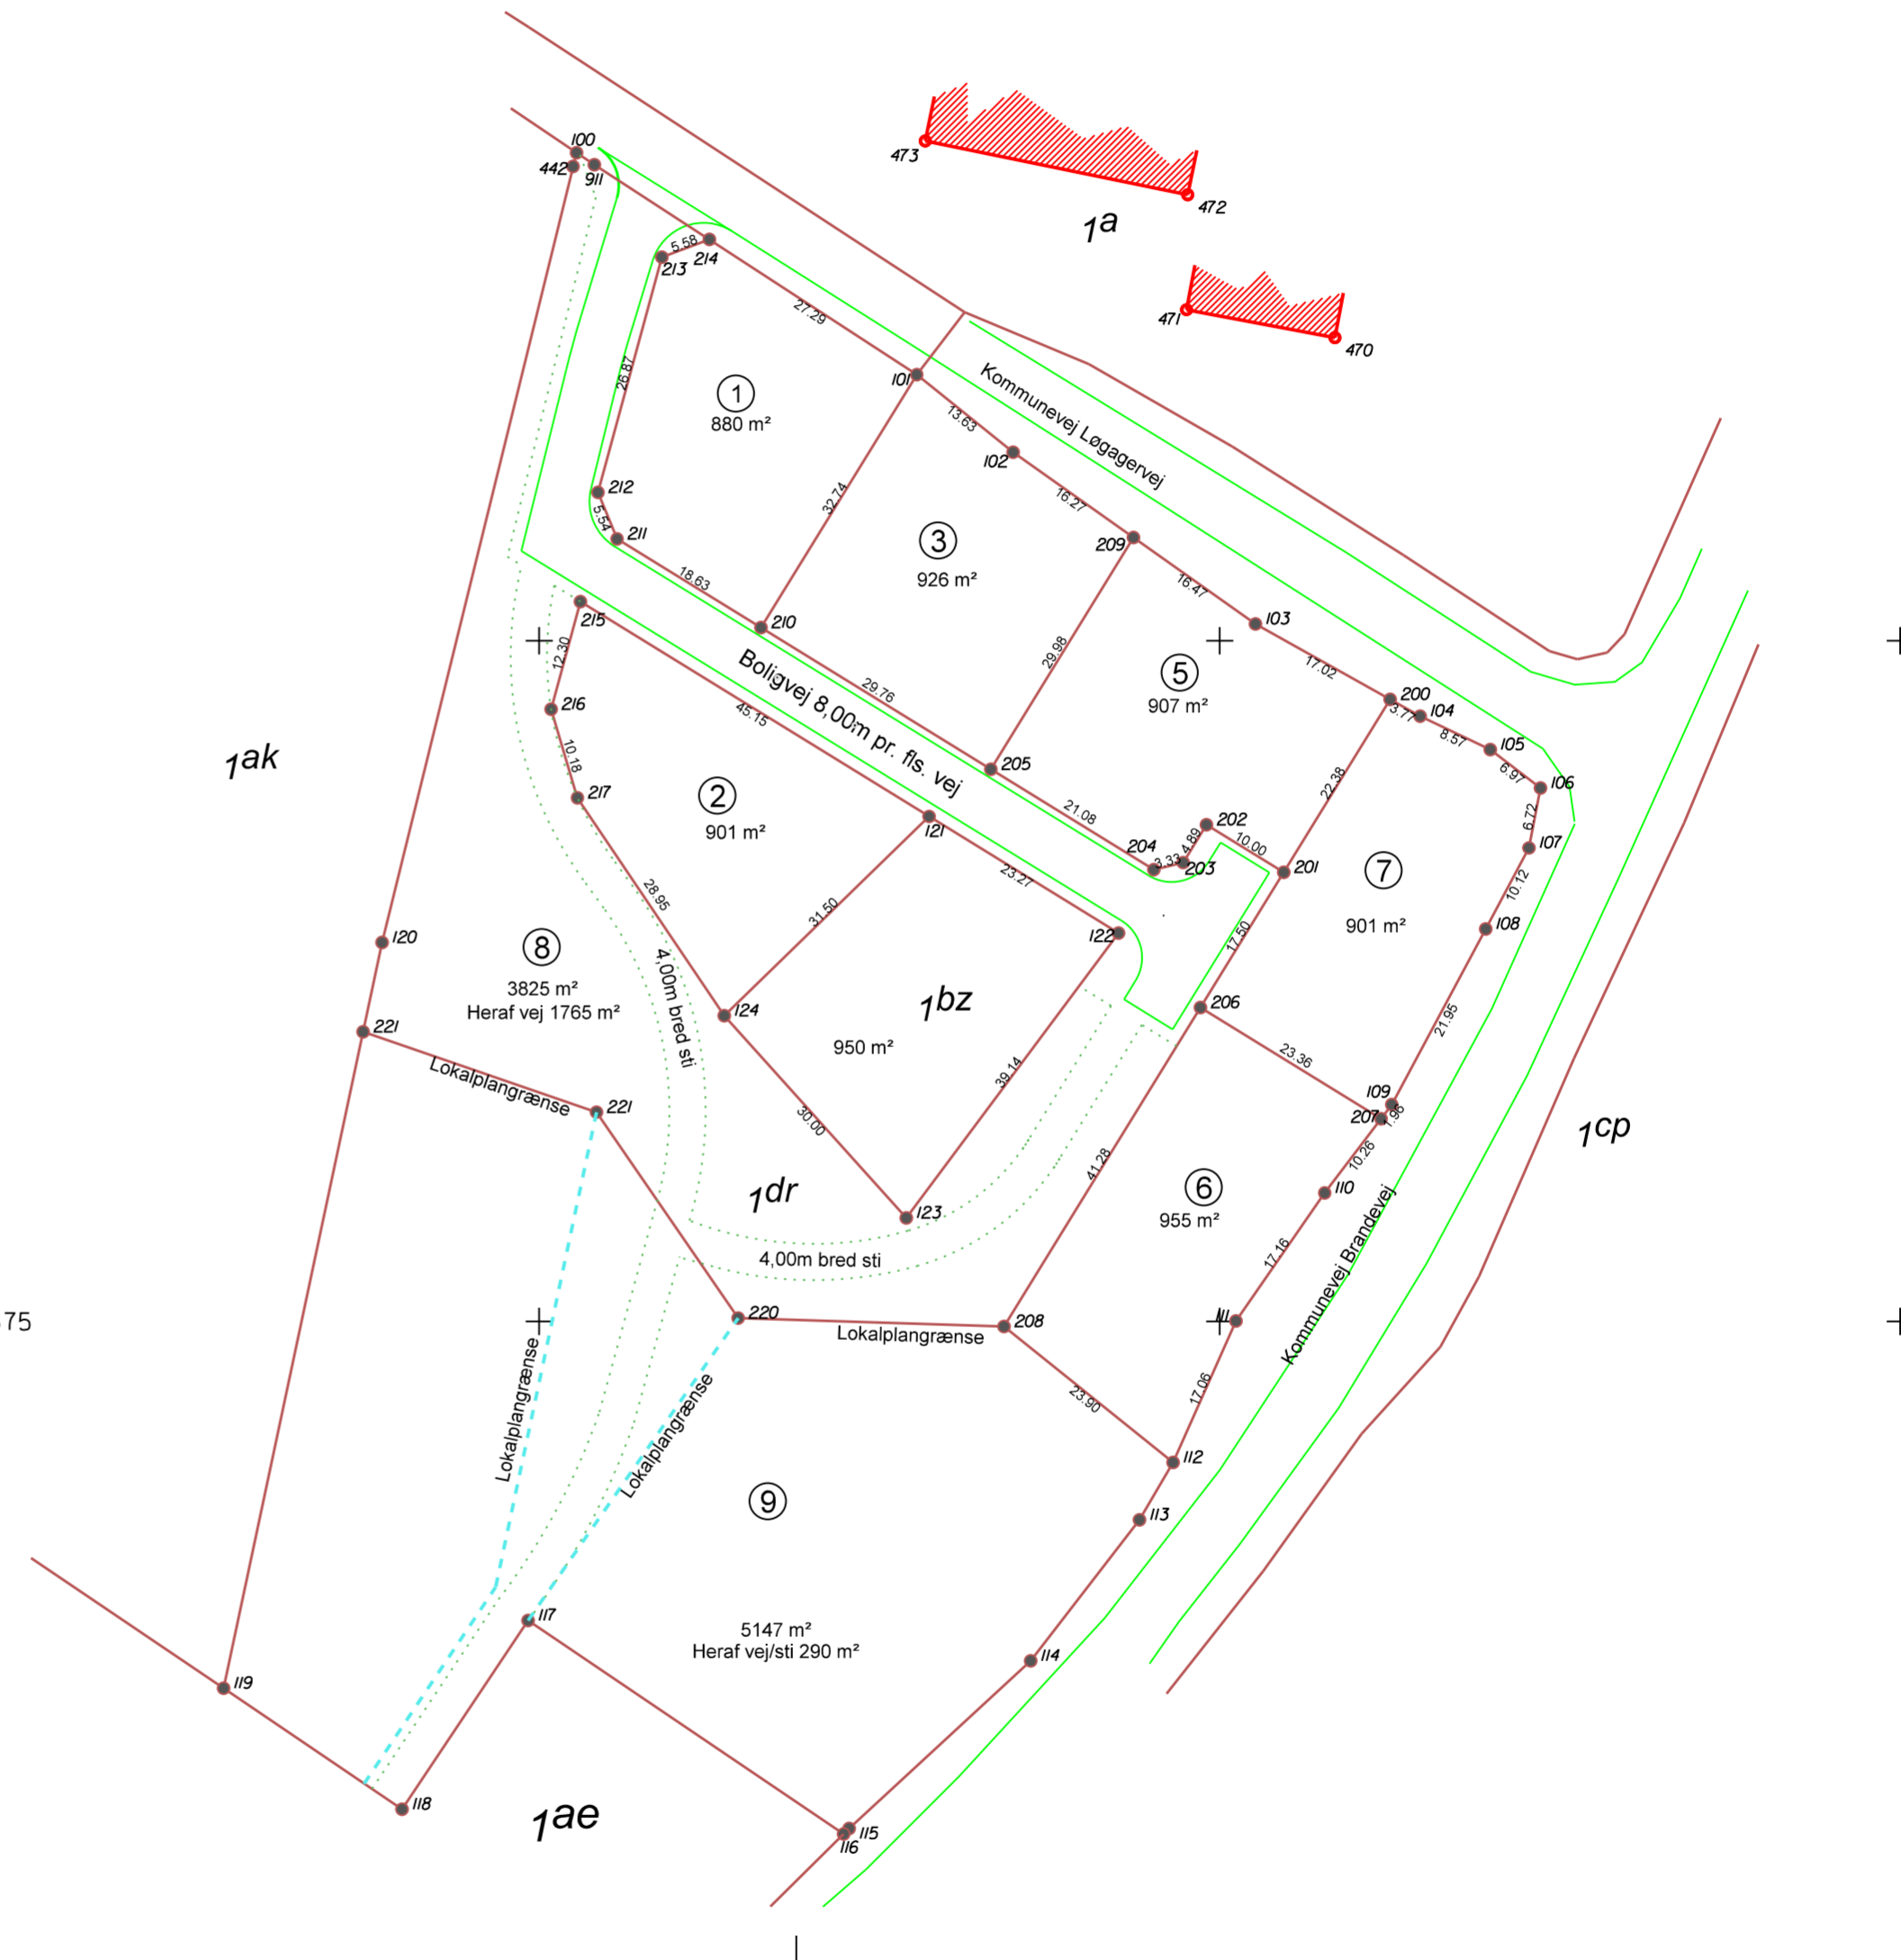

Måleblad vedr. Tippetbakken
matr. nr. 1bz

Ejertav: Gjessø By, Them
Kommune: Silkeborg
Opmålt i: August 2013
Målforhold: 1:750
Lsp. j. nr.: 36692

Paul M. Sørensen
landinspektør

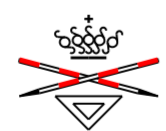

Landinspektør · firmaet
Bonefeld & Bystrup A/S
Ellemosen 3c · 8680 Ry · Tlf. 75 75 34 33
Fax. 75 75 39 61 · E-mail. post@landinsp.dk
Web. www.Bonefeld-Bystrup.dk

Signatur: Se DS 104 og 198

Mål eller koordinater, der kun er til brug ved indlægnngen på matrikelkortet, er angivet med klamme.

Mål eller koordinater, der er overført fra en sag, der tidligere er indsendt til Kort- og Matrikelstyrelsen, er mærket med Gl.