Opmålingsdistrikt	
81	07

Måleblad

RKT-tjeneste LeicaSmartNet Denmark

Ifølge lovbekendtgørelse nr. 1213 af 7.10.2013 er den, som flytter, borttager, beskadiger eller ødelægger et kendeligt skelmærke eller et varigt mærke for opmåling, pligtig til at betale udgifterne ved dets genanbringelse, og kan idømmes bøde, jf. § 48.

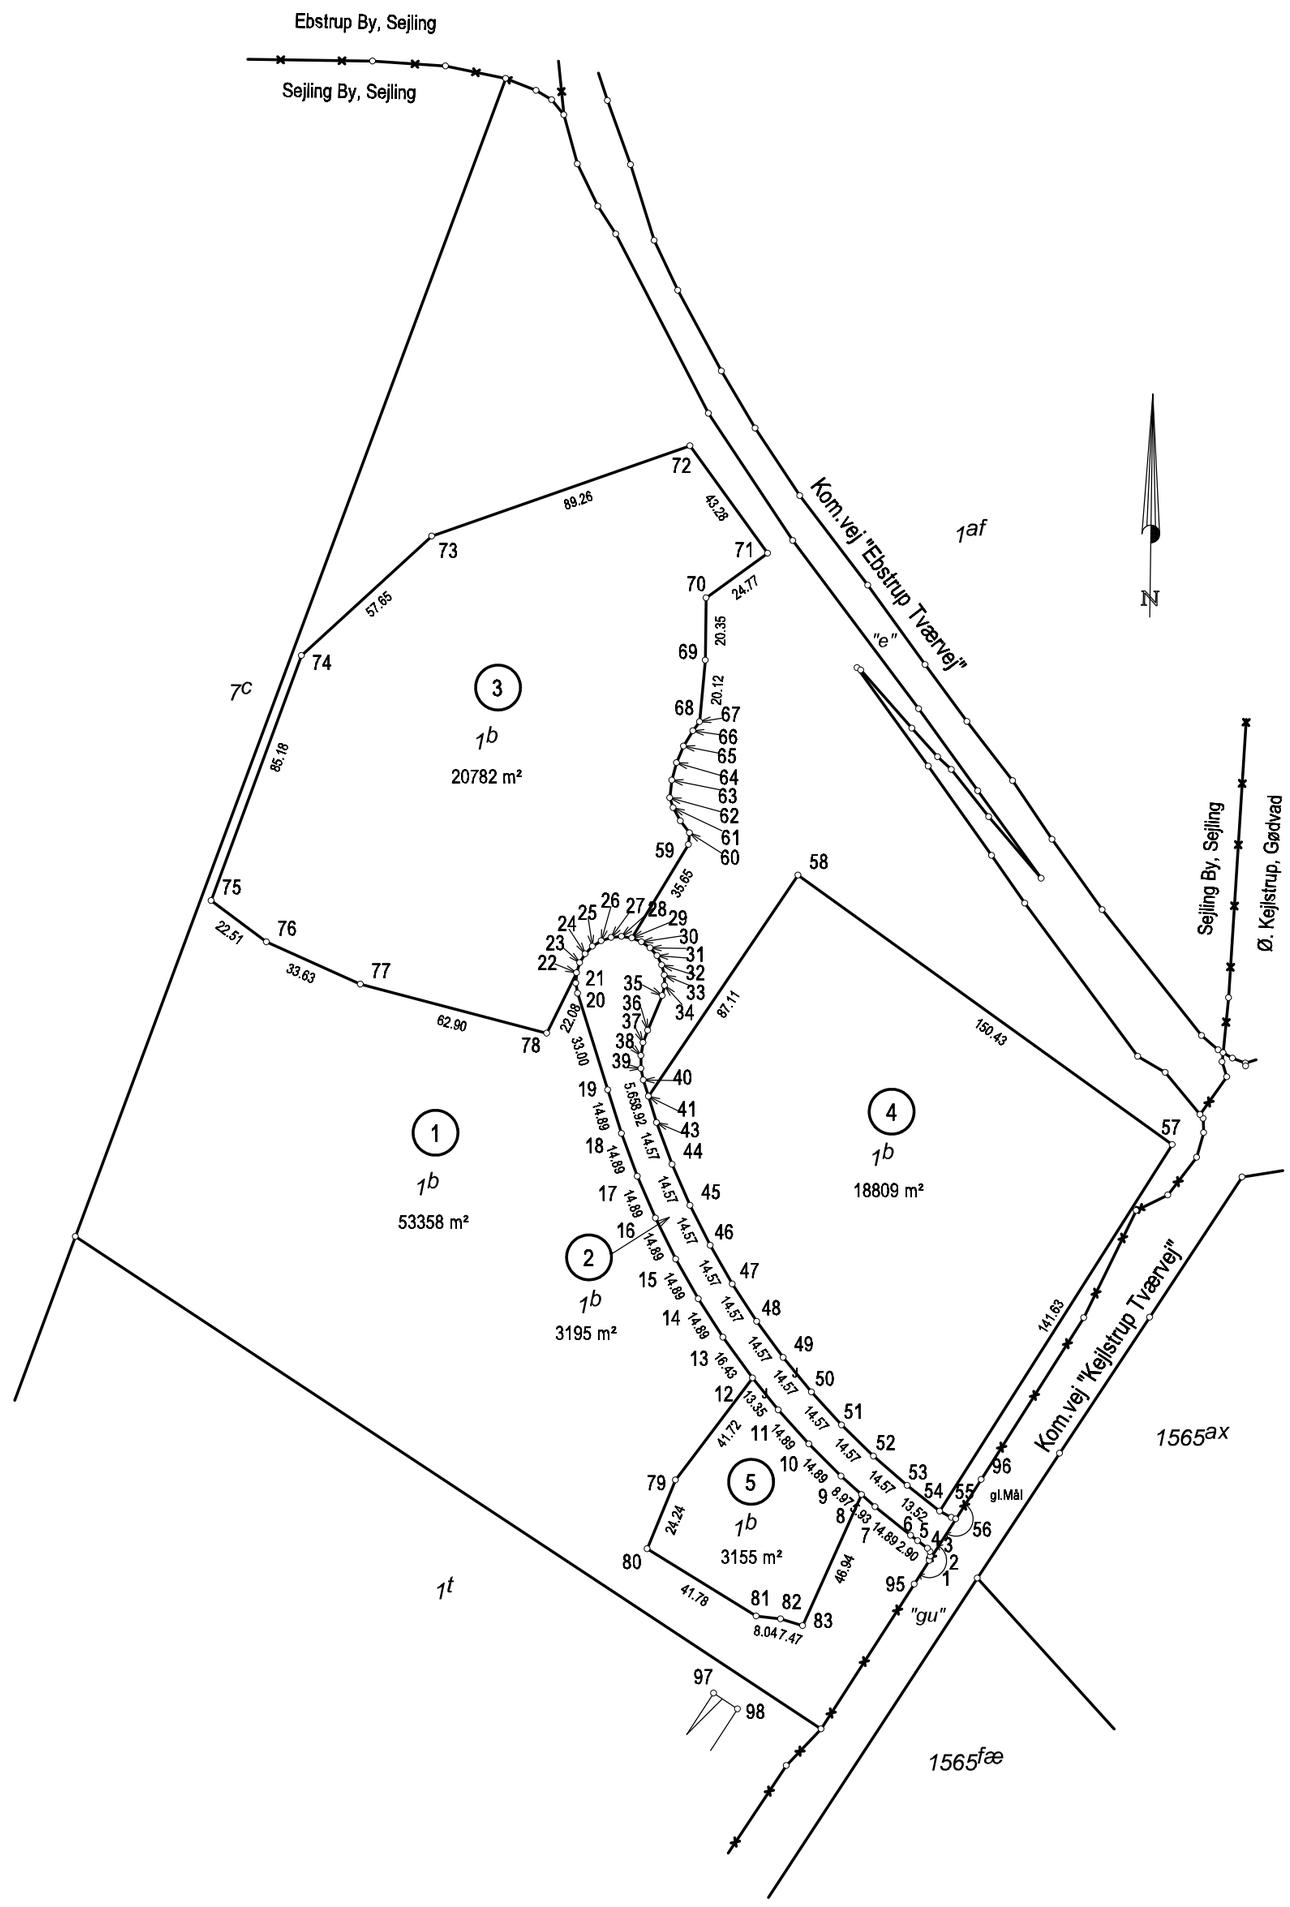

KOORDINATLISTE - system DKTM2

Nr	E	N	BEMÆRKNING	Nr	E	N	BEMÆRKNING
1	372951,15	1231254,92	Jernrør med skeltegn	45	372873,08	1231370,73	Jernrør med skeltegn
2	372951,47	1231256,37	Jernrør med skeltegn	46	372879,64	1231357,72	Jernrør med skeltegn
3	372951,37	1231257,79	Jernrør med skeltegn	47	372886,91	1231345,09	Jernrør med skeltegn
4	372950,53	1231258,91	Jernrør med skeltegn	48	372894,85	1231332,88	Jernrør med skeltegn
5	372947,36	1231261,35	Jernrør med skeltegn	49	372903,46	1231321,13	Jernrør med skeltegn
6	372945,04	1231263,10	Jernrør med skeltegn	50	372912,69	1231309,86	Jernrør med skeltegn
7	372933,44	1231272,44	Jernrør med skeltegn	51	372922,53	1231299,12	Jernrør med skeltegn
8	372929,03	1231276,41	Jernrør med skeltegn	52	372932,95	1231288,93	Jernrør med skeltegn
9	372922,36	1231282,40	Jernrør med skeltegn	53	372943,91	1231279,33	Jernrør med skeltegn
10	372911,84	1231292,94	Jernrør med skeltegn	54	372954,53	1231270,97	Jernrør med skeltegn
11	372901,89	1231304,02	Jernrør med skeltegn	55	372958,34	1231268,98	Jernrør med skeltegn
12	372893,52	1231314,43	Jernrør med skeltegn	56	372959,79	1231268,45	Jernrør med skeltegn
13	372883,85	1231327,71	Jernrør med skeltegn	57	373030,39	1231390,57	Jernrør med skeltegn
14	372875,81	1231340,25	Jernrør med skeltegn	58	372908,28	1231478,42	Jernrør med skeltegn
15	372868,45	1231353,20	Jernrør med skeltegn	59	372872,53	1231488,44	Jernrør med skeltegn
16	372861,80	1231366,53	Jernrør med skeltegn	60	372872,88	1231492,24	Jernrør med skeltegn
17	372855,88	1231380,20	Jernrør med skeltegn	61	372869,91	1231496,12	Jernrør med skeltegn
18	372850,69	1231394,16	Jernrør med skeltegn	62	372867,61	1231500,44	Jernrør med skeltegn
19	372846,27	1231408,38	Jernrør med skeltegn	63	372866,44	1231503,61	Jernrør med skeltegn
20	372836,42	1231439,87	Jernrør med skeltegn	64	372867,18	1231509,43	Jernrør med skeltegn
21	372835,86	1231443,23	Jernrør med skeltegn	65	372868,71	1231515,09	Jernrør med skeltegn
22	372836,10	1231446,62	Jernrør med skeltegn	66	372870,99	1231520,49	Jernrør med skeltegn
23	372837,12	1231449,86	Jernrør med skeltegn	67	372873,98	1231525,53	Jernrør med skeltegn
24	372838,87	1231452,78	Jernrør med skeltegn	68	372876,21	1231528,49	Jernrør med skeltegn
25	372841,25	1231455,21	Jernrør med skeltegn	69	372878,06	1231548,52	Jernrør med skeltegn
26	372844,13	1231457,01	Jernrør med skeltegn	70	372878,35	1231568,87	Jernrør med skeltegn
27	372847,35	1231458,10	Jernrør med skeltegn	71	372898,42	1231583,39	Jernrør med skeltegn
28	372850,74	1231458,41	Jernrør med skeltegn	72	372873,05	1231618,46	Jernrør med skeltegn
29	372854,11	1231457,92	Jernrør med skeltegn	73	372788,79	1231589,02	Jernrør med skeltegn
30	372857,26	1231456,66	Jernrør med skeltegn	74	372746,31	1231550,05	Jernrør med skeltegn
31	372860,04	1231454,70	Jernrør med skeltegn	75	372716,81	1231470,13	Jernrør med skeltegn
32	372862,29	1231452,14	Jernrør med skeltegn	76	372734,86	1231456,67	Jernrør med skeltegn
33	372863,88	1231449,14	Jernrør med skeltegn	77	372765,52	1231442,84	Jernrør med skeltegn
34	372864,72	1231445,84	Jernrør med skeltegn	78	372826,34	1231426,82	Jernrør med skeltegn
35	372864,78	1231442,44	Jernrør med skeltegn	79	372868,37	1231281,14	Jernrør med skeltegn
36	372864,04	1231439,12	Jernrør med skeltegn	80	372859,11	1231258,73	Jernrør med skeltegn
37	372859,24	1231427,83	Jernrør med skeltegn	81	372894,67	1231236,81	Jernrør med skeltegn
38	372857,75	1231423,82	Jernrør med skeltegn	82	372902,66	1231235,85	Jernrør med skeltegn
39	372857,03	1231419,60	Jernrør med skeltegn	83	372909,78	1231233,60	Jernrør med skeltegn
40	372857,10	1231415,32	Jernrør med skeltegn	95	372946,19	1231247,16	Gl. mål
41	372857,82	1231411,64	Jernrør med skeltegn	96	372968,04	1231281,35	Gl. mål
42	372859,50	1231406,24	Jernrør med skeltegn	97	372880,78	1231211,60	Bygningshjørne
43	372862,16	1231397,73	Jernrør med skeltegn	98	372888,61	1231206,48	Bygningshjørne
44	372867,25	1231384,08	Jernrør med skeltegn				

Matr.nr. 1b

Ejerlav: Sejling By, Sejling

Kommune: Silkeborg Kommune

Opmålt i: november 2019

Målforhold: 1: 2000

Landinspektør j.nr.: 1911221A

Inger Hargaard Christiansen

Landinspektør

Dato: 1. november 2019

GEO PARTNER
BREDHØJVEJ 5, 2. SAL, 8600 SILKEBORG
TEL 86 82 16 88 FAX 70 12 10 14
SILKEBORG@GEOPARTNER.DK

Signaturforklaring

—·—·—·— : Blindt skel, der ikke bortfalder

Mål eller koordinater, der kun er til brug ved indlægningen på matrikelkortet, er angivet med klamme.

Mål eller koordinater, der er overført fra en sag, der tidligere er indsendt til Geodatastyrelsen, er mærket med GL.

Andre signaturer:
Se DS 104 og 198