


Signaturforklaring
 Mål eller koordinater, der er overført fra en sag, der tidligere er indsendt til Geodatasystemet, er mærket med Gl.
 Mål eller koordinater, der kun er til brug ved indlægningen på matrikelkortet, er angivet med klamme.
 Øvrige signaturer: Se DS 104 og 198

- : Nyt skel
- - - - - : Skel
- - - - - : Blindt skel
- / — / — : Skel, der bortfalder

Noter
 Ifølge lovbekendtgørelse nr. 769 af 7. juni 2018 er den, som flytter, borttager eller ødelægger et kendeligt skelmærke eller et varigt mærke for opmåling, pligtig at betale udgifterne ved dets genopretning.

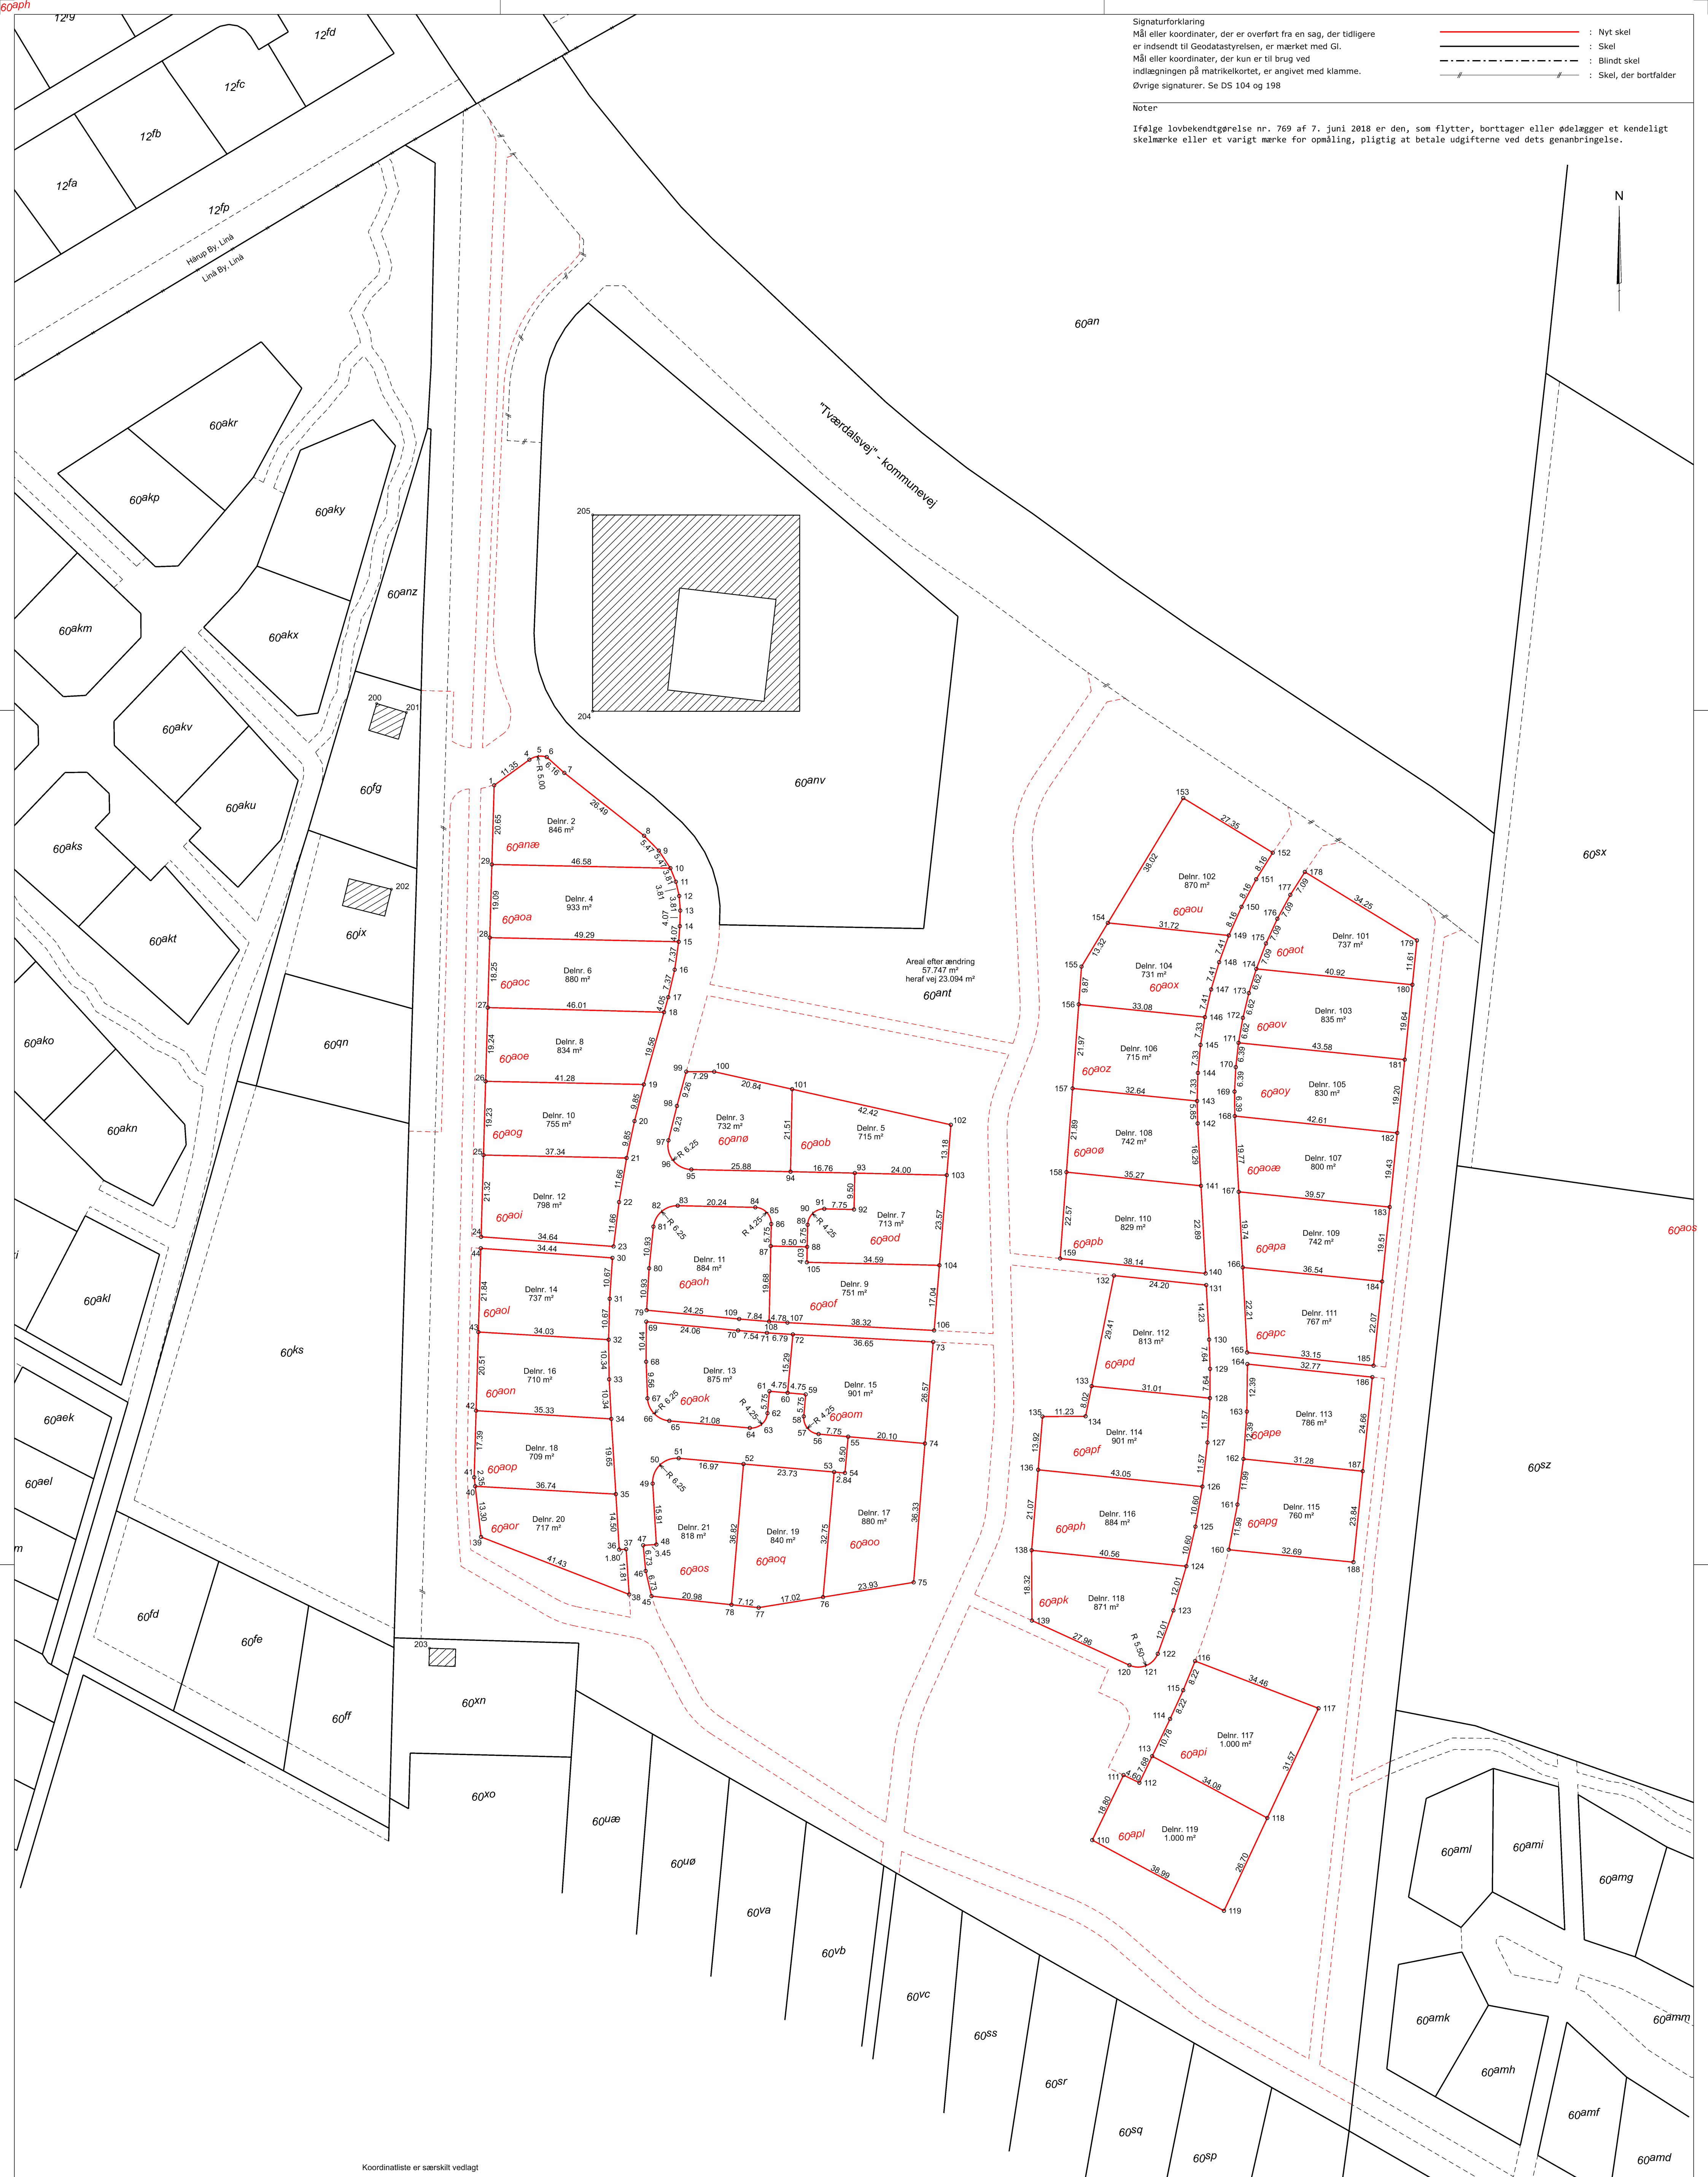

Koordinatlister er særskilt vedlagt

MÅLEBLAD

Matr.nr. : 60ant
 Ejertav : Linå By, Linå
 Ejertavskode : 1060655
 Kommune : Silkeborg
 Opmålingsdistrikt : 106-06
 Udstykning

Peter Nielsen
 Landinspektør

Landinspektørfirmaet **LE34** Silkeborg

Vejsøvej 51, Bygning E
 8600 Silkeborg
 +45 7733 2129
 silkeborg@le34.dk
 www.le34.dk

Januar 2022 05.07.2022 841 x 594 1:750
 OPMAALT UDARBEJDET FORMAT MALFORHOLD
2200491 2200491-004-001 1
 PROJEKTNR. TEGNINGNUMMER | UDG.