

Signaturforklaring

Mål eller koordinater, der er overført fra en sag, der tidligere er indsendt til Geodatastyrelsen, er mærket med GI.

Mål eller koordinater, der kun er til brug ved indlægningen på matrikelkortet, er angivet med klamme.


Øvrige signaturer. Se DS 104 og 198

- : Nyt skel
- : Skel
- - - - - : Blindt skel
- // // : Skel, der bortfalder

Noter

Ifølge lovebekendtgørelse nr. 769 af 7. juni 2018 er den, som flytter, borttager eller ødelægger et kendeligt skelmærke eller et varigt mærke for opmåling, pligtig at betale udgifterne ved dets genanbringelse.

N

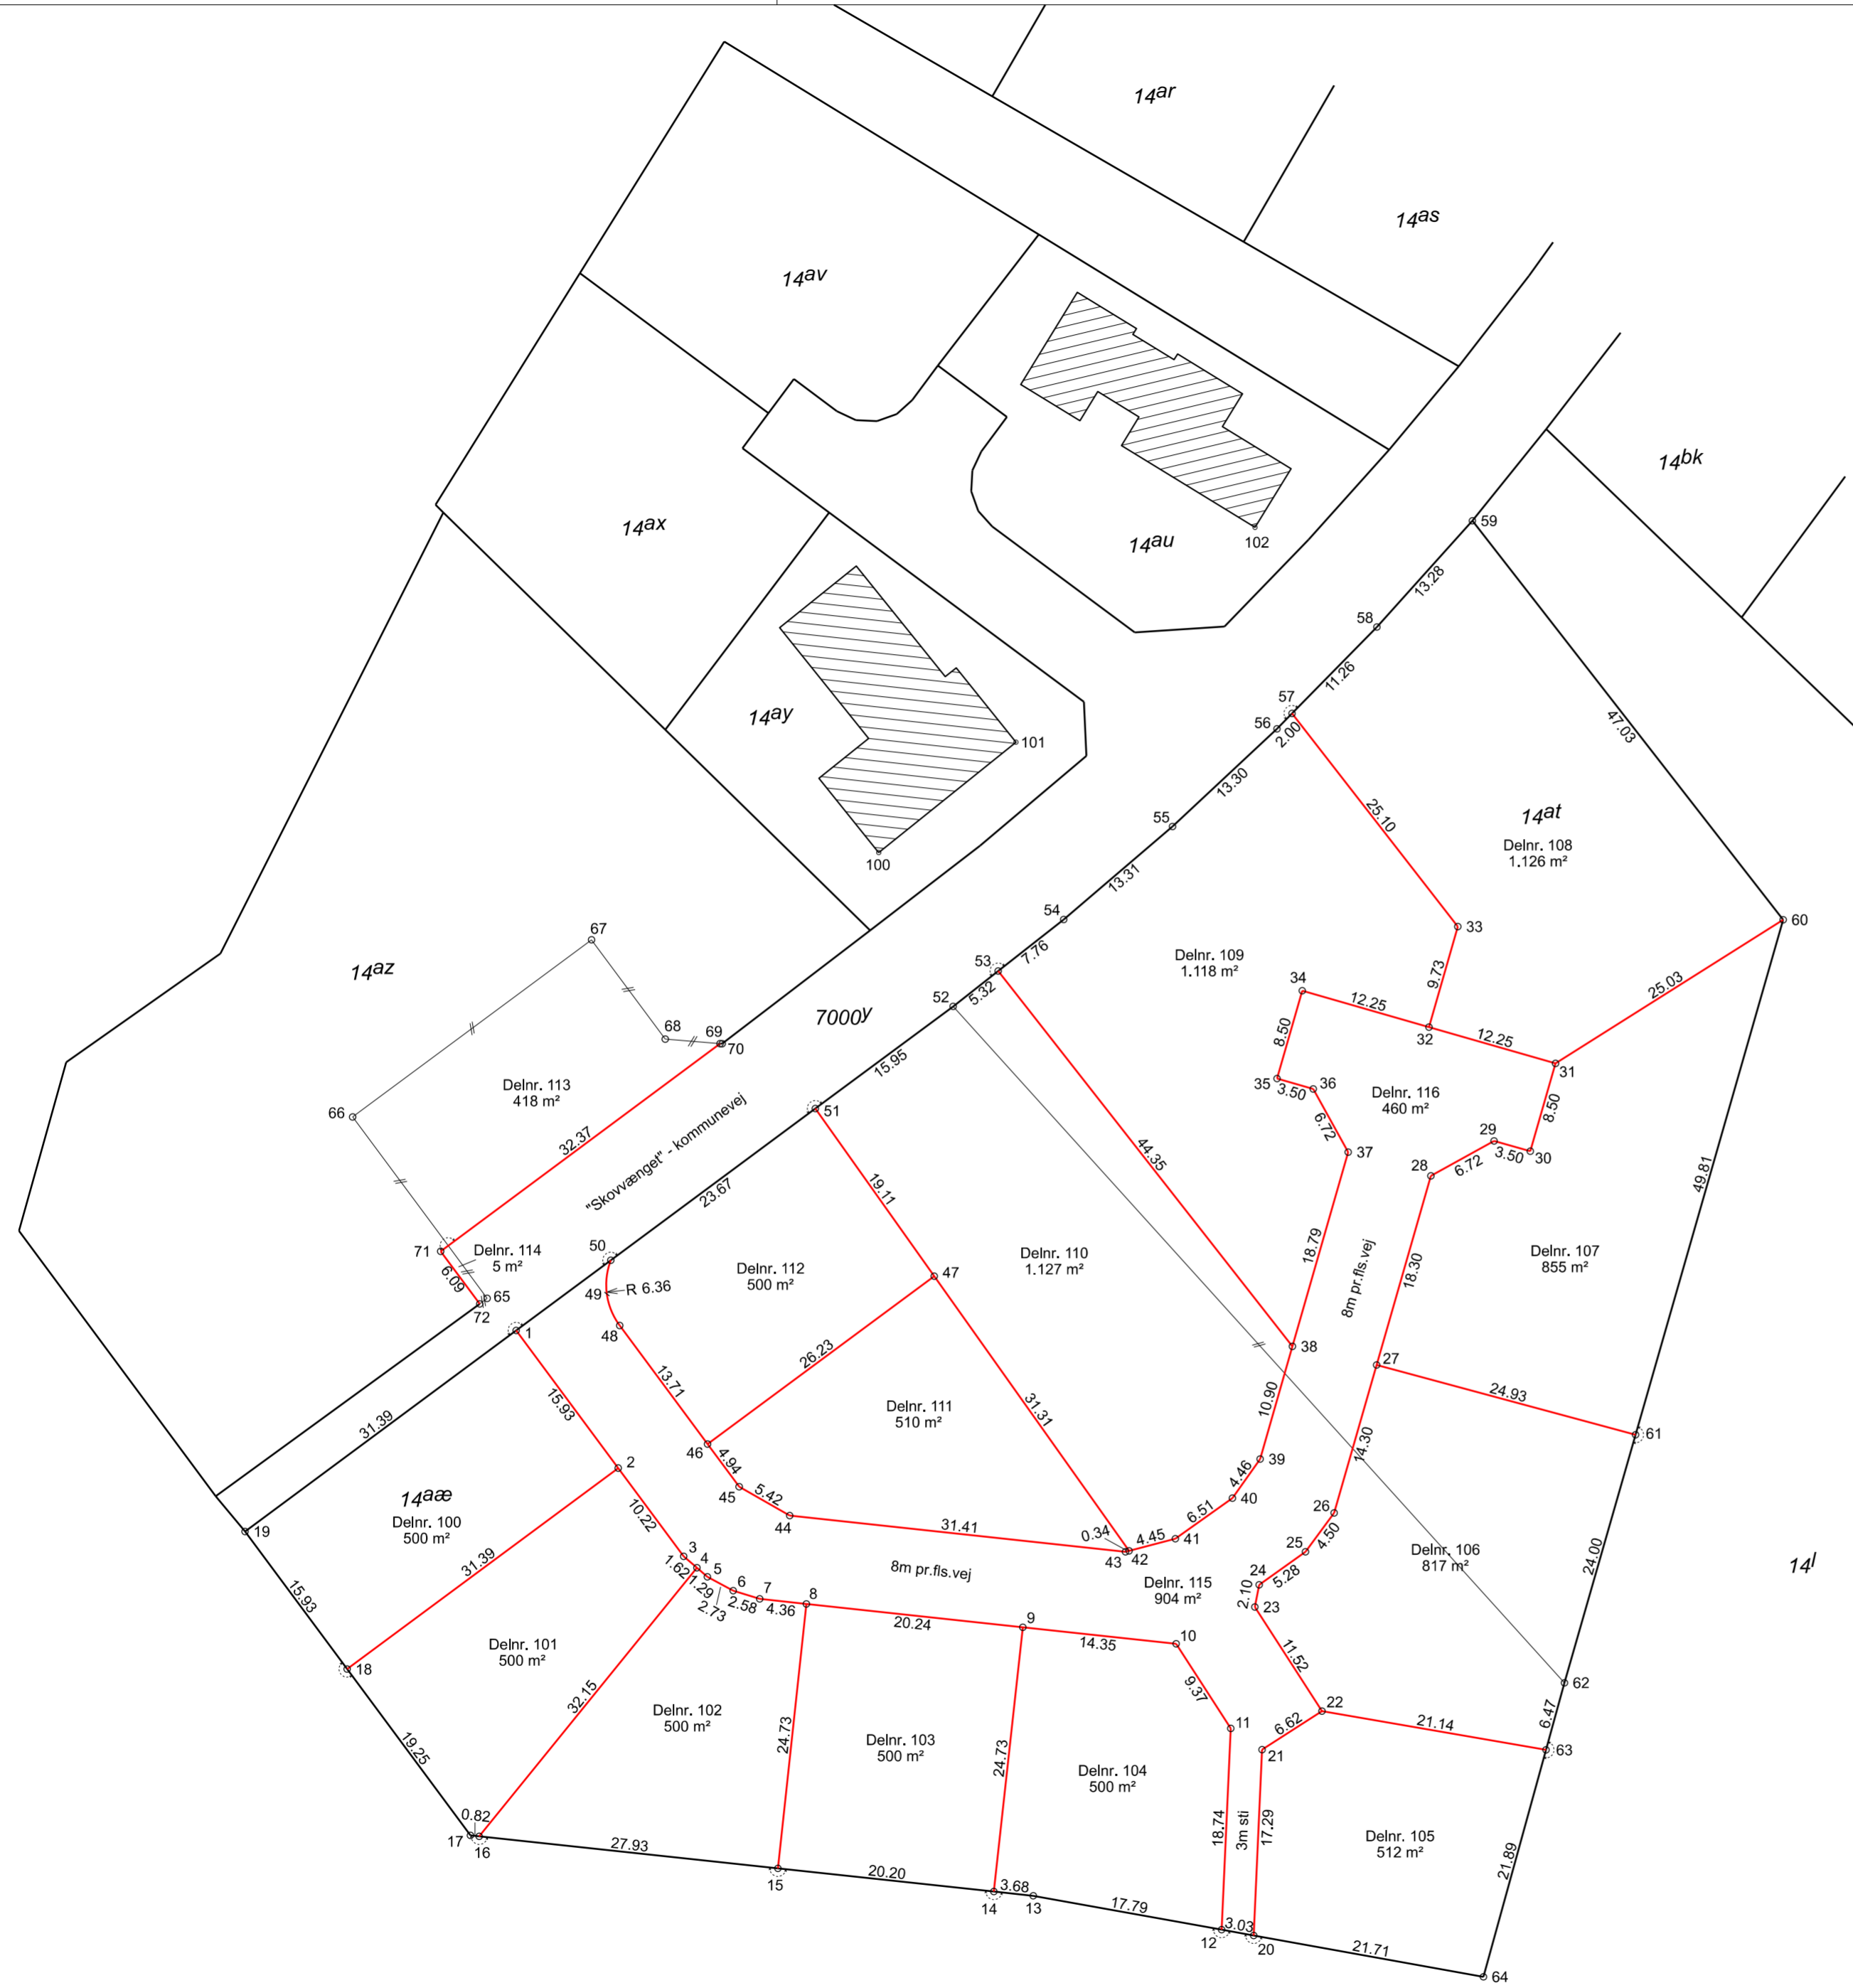

Koordinatliste - DKT2 - Tilknyttet referencenettet via GPSNet.dk

PKT.NR	E meter	N meter	Type	PKT.NR	E meter	N meter	Type
1	369847.37	1211493.14	Jernrør med skeltegn	39	369916.54	1211481.19	Jernrør med skeltegn
2	369856.86	1211480.35	Jernrør med skeltegn	40	369913.97	1211477.55	Jernrør med skeltegn
3	369862.94	1211472.14	Jernrør med skeltegn	41	369908.66	1211473.78	Jernrør med skeltegn
4	369864.17	1211471.08	Jernrør med skeltegn	42	369904.36	1211472.65	Jernrør med skeltegn
5	369865.15	1211470.24	Jernrør med skeltegn	43	369904.03	1211472.57	Jernrør med skeltegn
6	369867.55	1211468.94	Jernrør med skeltegn	44	369872.80	1211475.92	Jernrør med skeltegn
7	369870.01	1211468.18	Jernrør med skeltegn	45	369868.10	1211478.61	Jernrør med skeltegn
8	369874.35	1211467.71	Jernrør med skeltegn	46	369865.16	1211482.58	Jernrør med skeltegn
9	369884.47	1211465.55	Jernrør med skeltegn	47	369886.24	1211498.19	Jernrør med skeltegn
10	369908.74	1211464.01	Jernrør med skeltegn	48	369856.99	1211493.59	Jernrør med skeltegn
11	369913.81	1211456.13	Jernrør med skeltegn	49	369855.00	1211496.53	Jernrør med skeltegn (mellempunkt)
12	369912.96	1211437.42	Jernrør med skeltegn	50	369856.17	1211499.67	Jernrør med skeltegn
13	369895.45	1211440.57	GI.mål/Jernrør med skeltegn	51	369875.19	1211513.77	Jernrør med skeltegn
14	369891.79	1211440.96	Jernrør med skeltegn	52	369888.00	1211523.28	GI.mål/Jernrør med skeltegn
15	369871.71	1211443.12	Jernrør med skeltegn	53	369892.18	1211526.56	Jernrør med skeltegn
16	369843.94	1211446.10	Jernrør med skeltegn	54	369898.28	1211531.35	GI.Jernrør med skeltegn
17	369843.12	1211446.19	GI.mål/Jernrør med skeltegn	55	369908.40	1211540.00	GI.Jernrør med skeltegn
18	369831.65	1211461.65	Jernrør med skeltegn	56	369918.11	1211549.09	GI.Jernrør med skeltegn
19	369822.16	1211474.45	GI.mål/Jernrør med skeltegn	57	369919.51	1211550.52	Jernrør med skeltegn
20	369915.94	1211436.88	Jernrør med skeltegn	58	369927.40	1211558.55	GI.mål/Jernrør med skeltegn
21	369916.73	1211454.16	Jernrør med skeltegn	59	369936.28	1211568.43	GI.mål/Jernrør med skeltegn
22	369922.29	1211457.75	Jernrør med skeltegn	60	369965.17	1211531.33	GI.Jernrør med skeltegn
23	369916.05	1211467.43	Jernrør med skeltegn	61	369951.45	1211483.45	Jernrør med skeltegn
24	369916.45	1211469.50	Jernrør med skeltegn	62	369944.84	1211460.38	GI.Jernrør med skeltegn
25	369920.75	1211472.56	Jernrør med skeltegn	63	369943.12	1211454.14	Jernrør med skeltegn
26	369923.43	1211476.18	Jernrør med skeltegn	64	369937.31	1211433.04	GI.mål/Jernrør med skeltegn
27	369927.37	1211489.92	Jernrør med skeltegn	65	369844.68	1211496.13	GI.Jernrør med skeltegn (bortfalder)
28	369932.42	1211507.51	Jernrør med skeltegn	66	369832.17	1211512.99	GI.Jernrør med skeltegn (bortfalder)
29	369938.30	1211510.77	Jernrør med skeltegn	67	369854.38	1211529.47	GI.Jernrør med skeltegn (bortfalder)
30	369941.67	1211509.80	Jernrør med skeltegn	68	369861.23	1211520.23	GI.Jernrør med skeltegn (bortfalder)
31	369944.01	1211517.97	Jernrør med skeltegn	69	369866.53	1211519.82	Jernrør med skeltegn
32	369932.24	1211521.35	Jernrør med skeltegn	70	369866.53	1211519.80	GI.mål/Jernrør med skeltegn
33	369934.92	1211530.70	Jernrør med skeltegn	71	369840.35	1211500.50	Jernrør med skeltegn
34	369920.46	1211524.73	Jernrør med skeltegn	72	369843.98	1211495.61	Jernrør med skeltegn
35	369918.12	1211516.56	Jernrør med skeltegn	100	369881.08	1211537.58	Bygningshjørne
36	369921.48	1211515.60	Jernrør med skeltegn	101	369893.84	1211547.84	Bygningshjørne
37	369924.74	1211509.72	Jernrør med skeltegn	102	369916.07	1211567.81	Bygningshjørne
38	369919.55	1211491.66	Jernrør med skeltegn				

MÅLEBLAD

Matr.nr. : 14az, 14aæ og 14at  
 Ejerlav : Velling By, Bryrup  
 Ejerlavskode : 1050153  
 Kommune : Silkeborg Kommune  
 Opmålingsdistrikt : 105-01  
 Udstyknng

Peter Nielsen  
 Landinspektør

Landinspektørfirmaet LE34 Silkeborg

Vejlsøvej 51, Bygning E  
 8600 Silkeborg  
 +45 7733 2129  
 silkeborg@le34.dk  
 www.le34.dk

Maj 2022	19.05.2022	420 x 594	1:500
OPMÅLT	UDARBEJDET	FORMAT	MÅLFORHOLD

2002183 2002183-004-001 1  
 PROJEKTNR. TEGNINGNUMMER UDG.